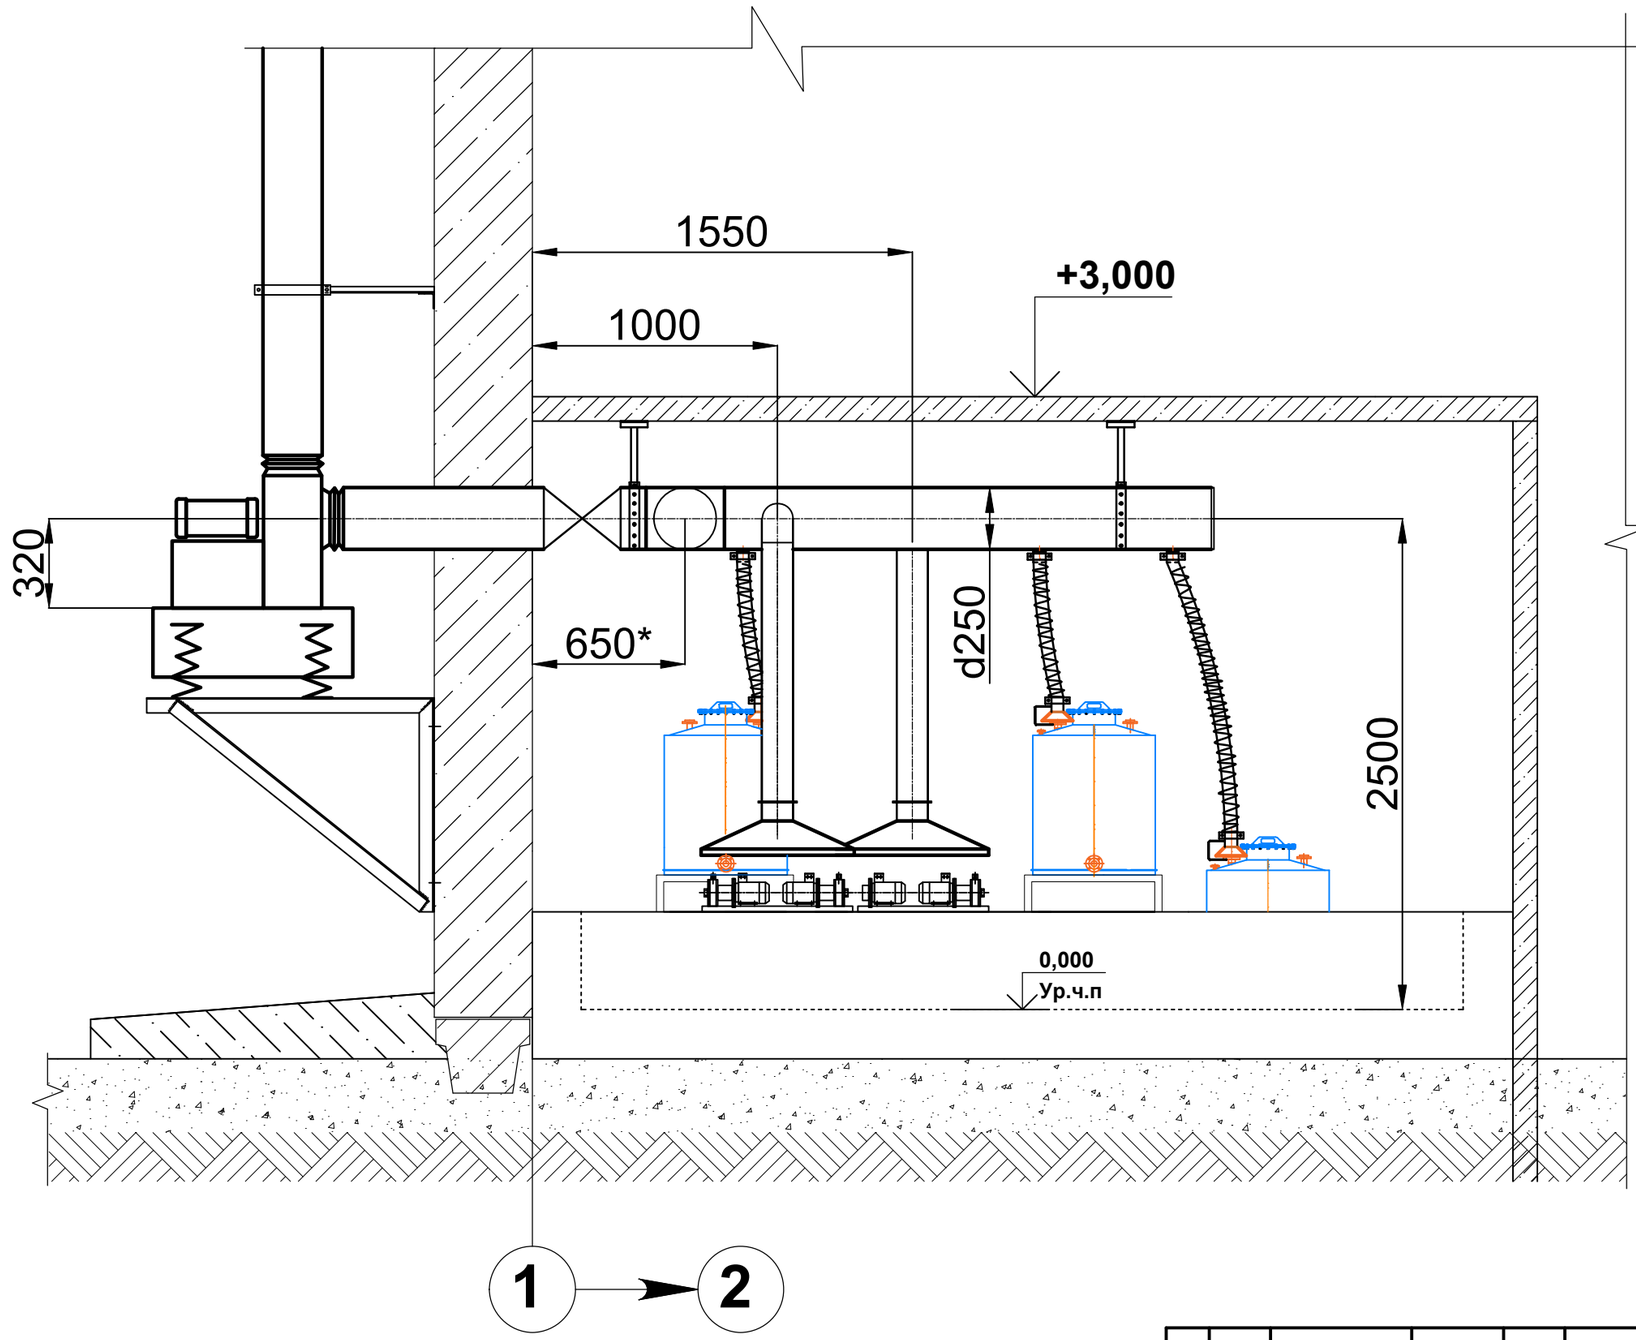

1. Воздуховоды крепить к фермам и стенам при помощи металлоконструкций из уголка №40 и №63, полосы 25х25, ленты монтажной перфорированной как показано на листах 4, 9.
2. Металлоконструкции сварные. Сварка по ГОСТ 5264-80. Катеты швов 4-5мм. Швы сплошные.
3. За отм. 0.000 взята отметка пола в осях 7-18.
4. Материал см. Спецификацию 6005.040.000/2 ОВ.С.
5. * Размер для справок.

Изм.	Лист	№ докум.	Подп.	Дата
Разраб.		Фаст		
Нач. ПКО		Фаст		
Утверд.		Сухинин		

6005.040.000/2 ОВ

Техперевооружение существующих объектов водоподготовки с целью снижения сбросов загрязняющих веществ в окружающую среду на промплощадке АО "Камтэкс-Химпром".

Цех новой водоподготовки.	Стадия	Лист	Листов
	Р	6	14
Разрез 4-4	АО "Камтэкс-Химпром" ПКО		

Согласовано

Взамен инв. №

Подпись и дата

Инв. № подл.