


5 - 5

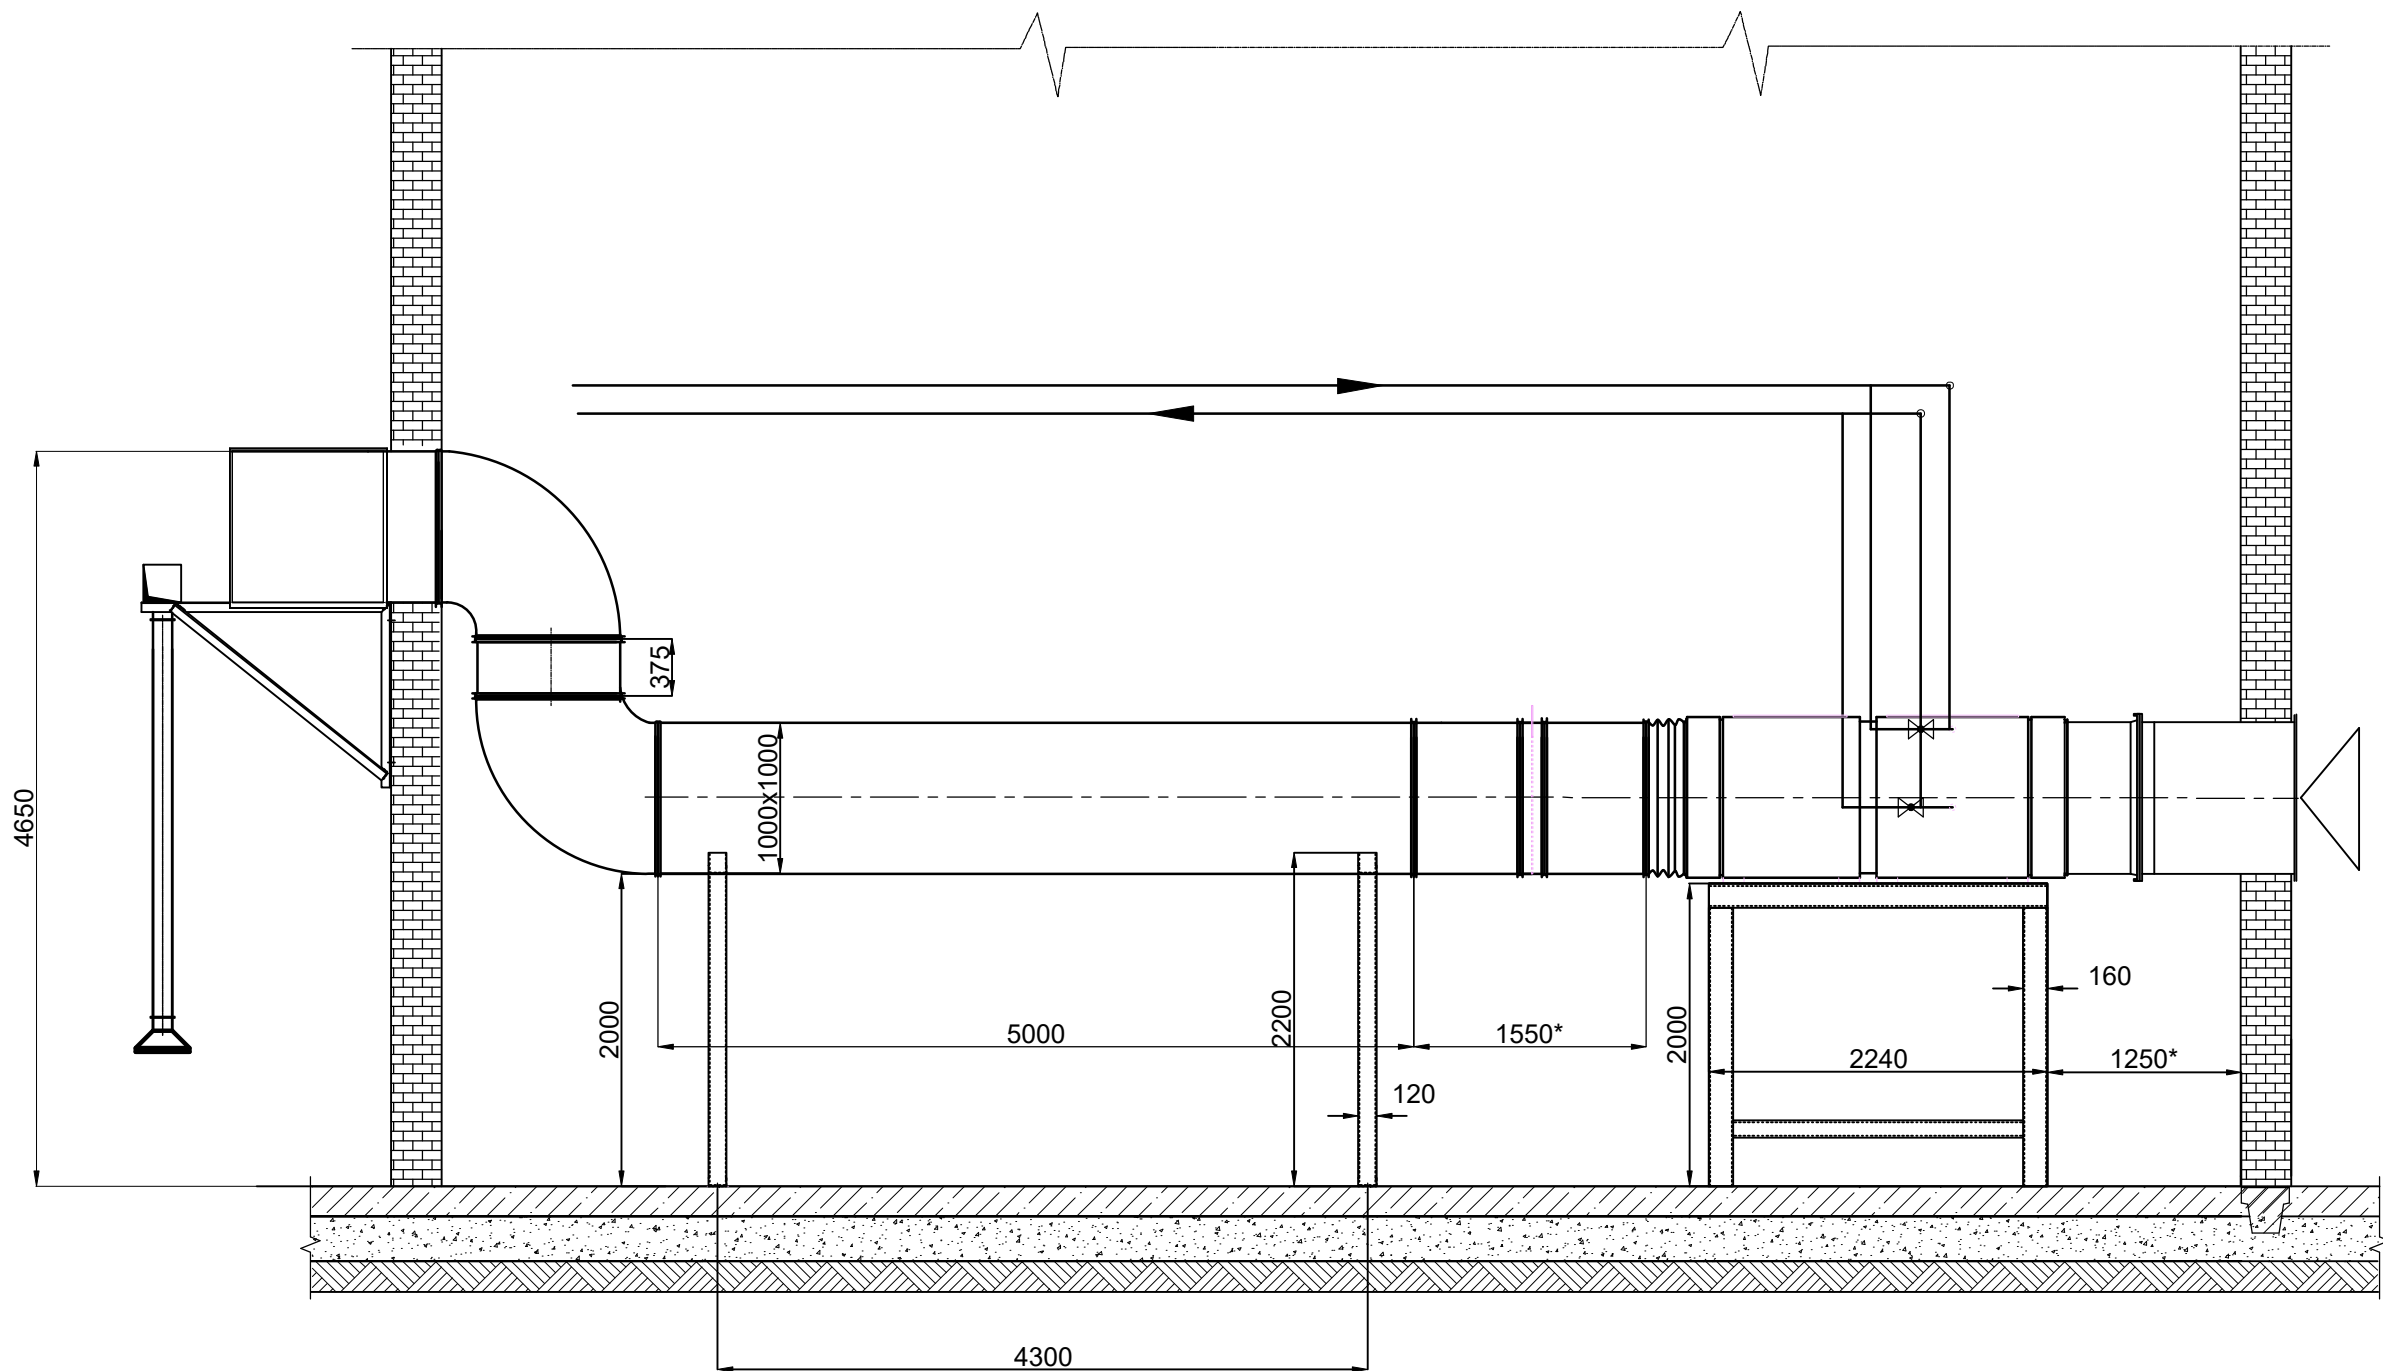

Согласовано					
Инв. № подл.	Подпись и дата	Взамен инв. №			

					6005.040.000/2 ОВ			
					Техпереворужение существующих объектов водоподготовки с целью снижения сбросов загрязняющих веществ в окружающую среду на промплощадке АО "Камтэкс-Химпром"			
Изм.	Лист	№ докум.	Подп.	Дата	Цех новой водоподготовки Оси 1-6	Стадия	Лист	Листов
Разраб.	Фаст					Р	7	14
Нач. ПКО	Фаст				Разрез 5-5	АО "Камтэкс-Химпром" ПКО		
Утверд.	Сухинин							