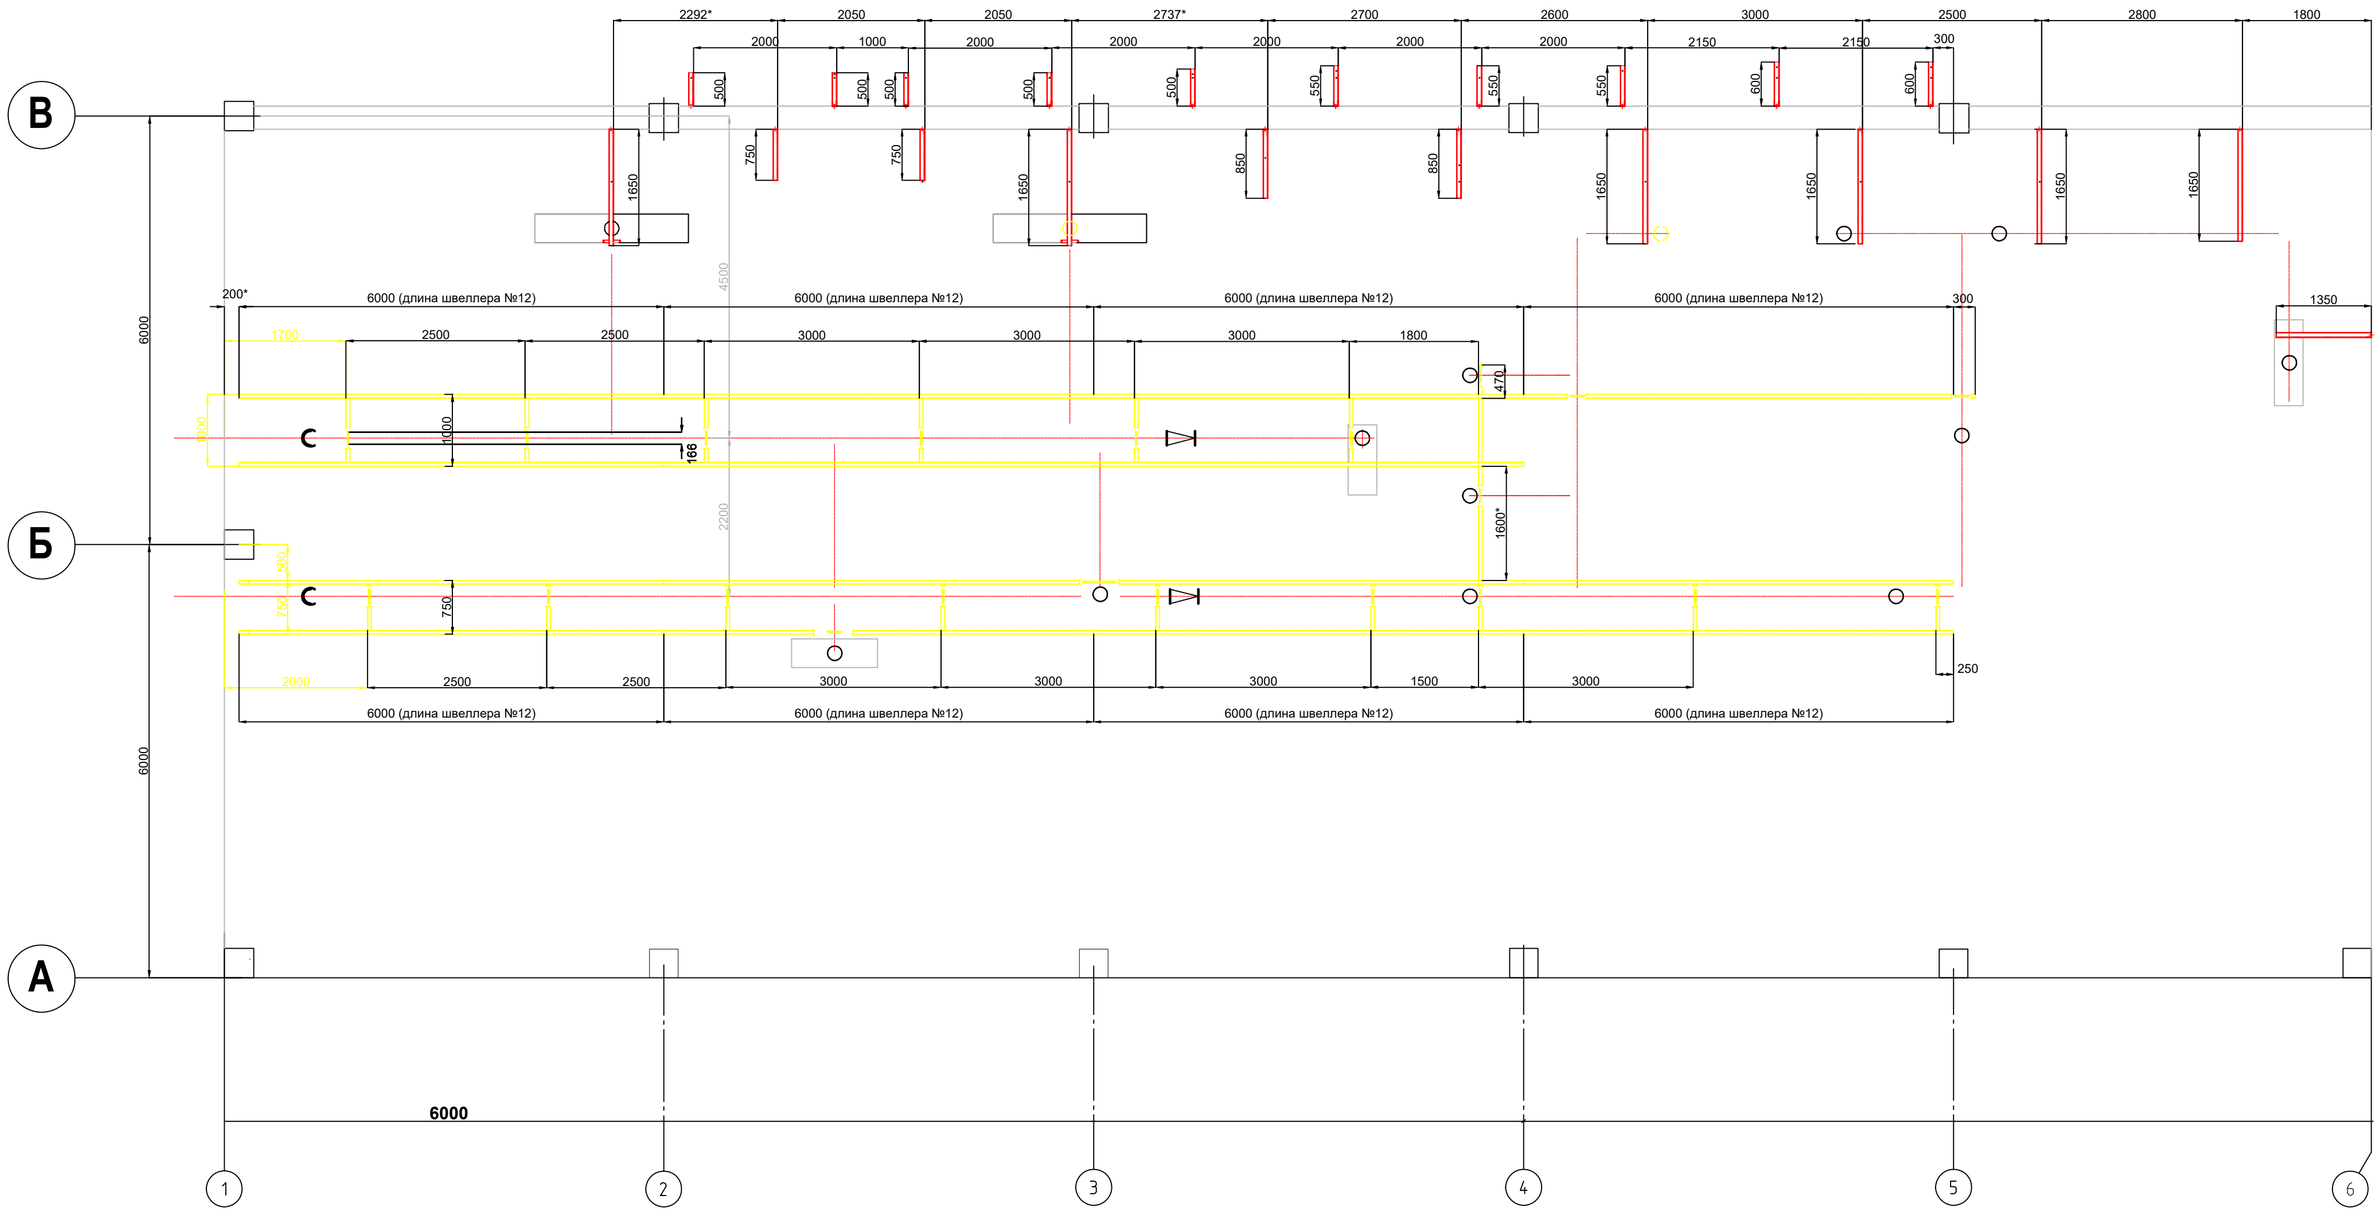

					6005.040.000/2 ОВ
					Техперевооружение существующих объектов водоподготовки с целью снижения сбросов загрязняющих веществ в окружающую среду на промплощадке АО "Камтэкс-Химпром"
Изм.	Лист	№ докум.	Подп.	Дата	
Разраб.		Фаст			Цех новой водоподготовки Оси 1-6
Нач. ПКО		Фаст			План размещения опор воздуховодов
Утверд.		Сухинин			

Стадия	Лист	Листов
Р	8	14

АО "Камтэкс-Химпром" ПКО

Согласовано

Инв. № подл. | Подпись и дата | Взамен инв. №

Формат А2