



ЗОНТ Л9

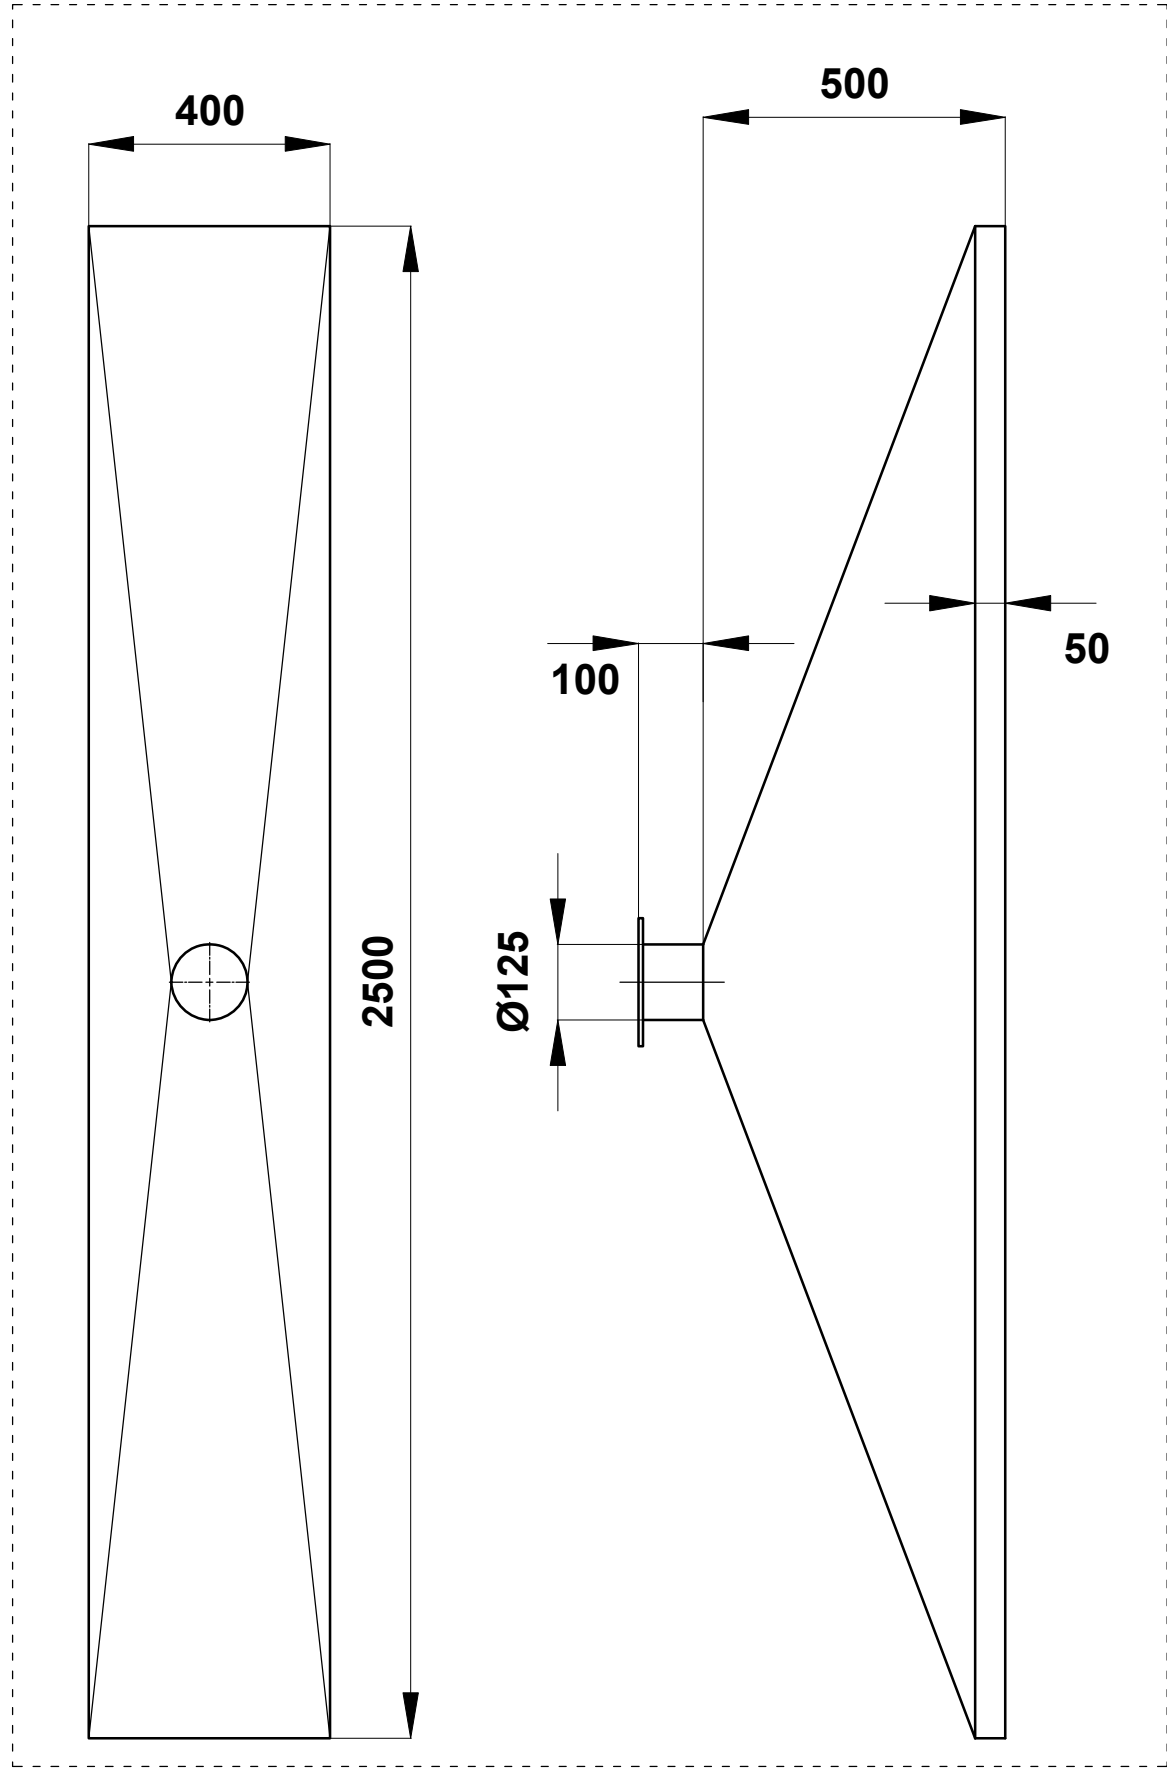

ЗОНТ Л8

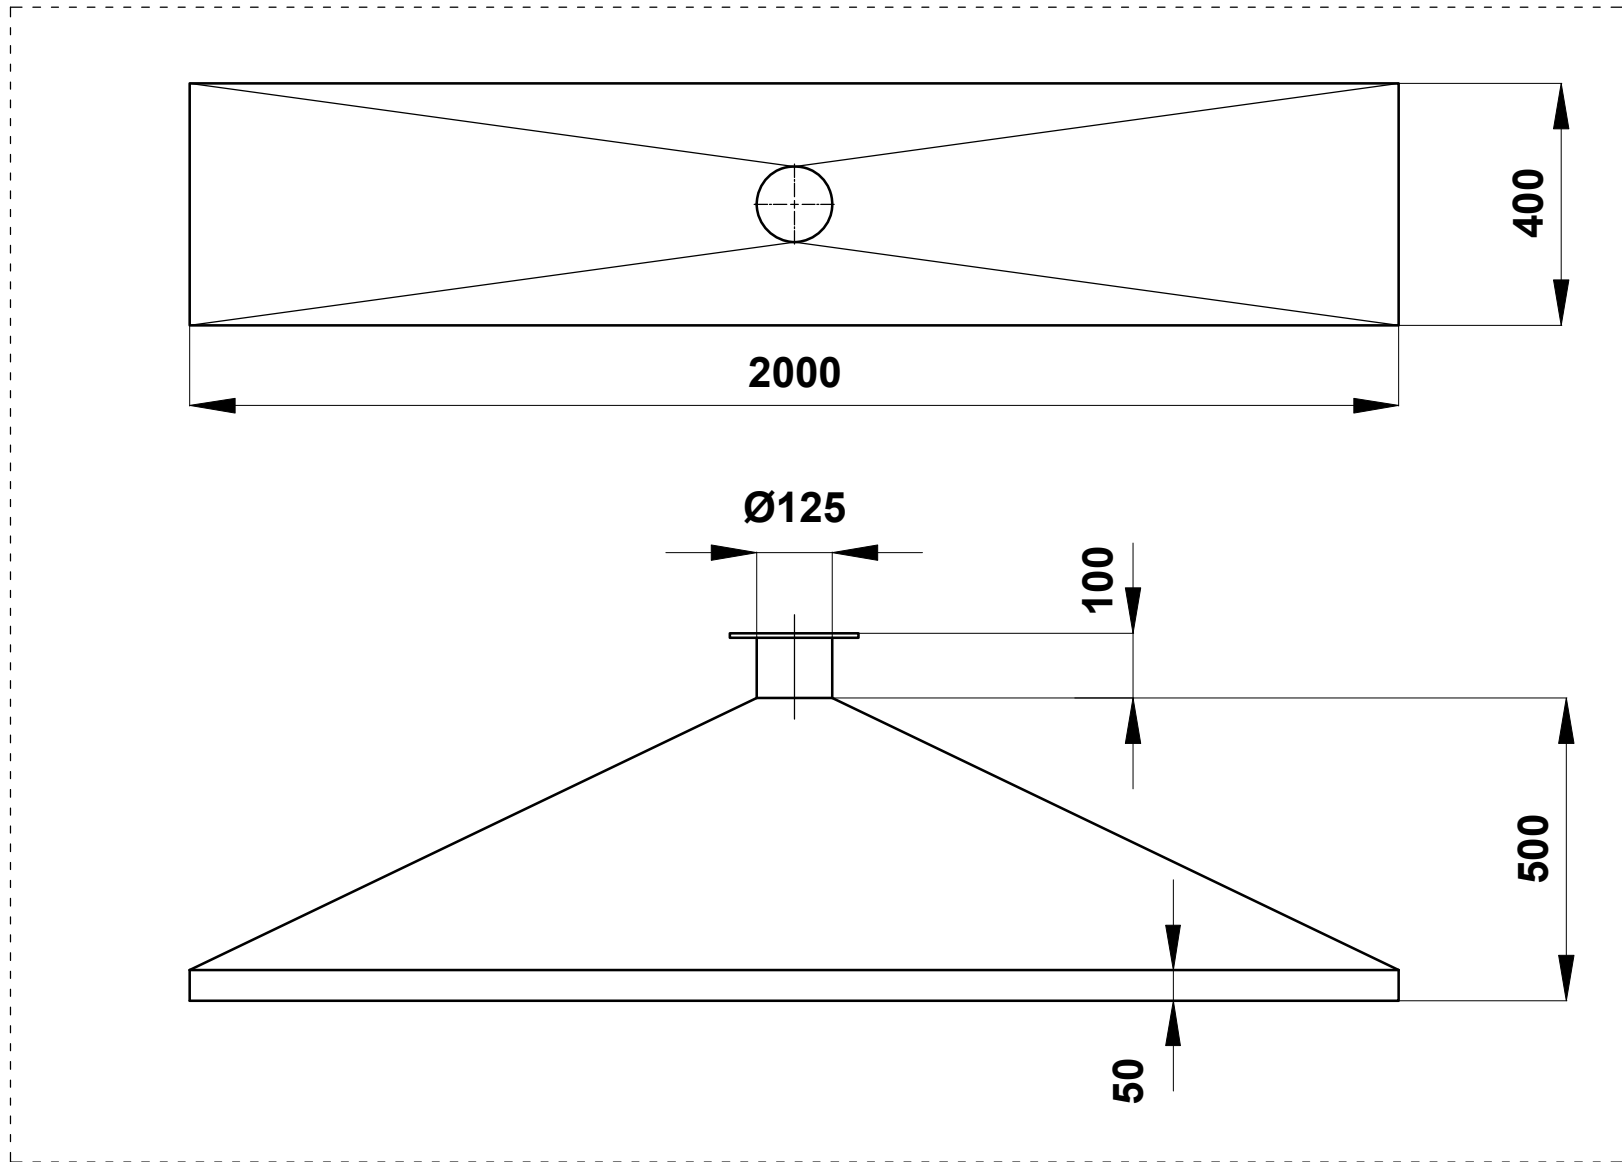

Согласовано

Подпись и дата

Инов. № подл.

Взамен инв. №

					6005.040.000/2 ОВ			
					Техперевооружение существующих объектов водоподготовки с целью снижения сбросов загрязняющих веществ в окружающую среду на промплощадке АО "Камтэкс-Химпром".			
Изм.	Лист	№ докум.	Подп.	Дата	Помещение ДНК оси А-Д/1-6 Эскизы зонтов вытяжных	Стадия	Лист	Листов
Разраб.	Фаст					Р	11	14
Нач. ПКО	Фаст				Материал: полипропилен, s=3-4мм	АО "Камтэкс-Химпром" ПКО		
Утверд.	Сухинин							