


Узел Д

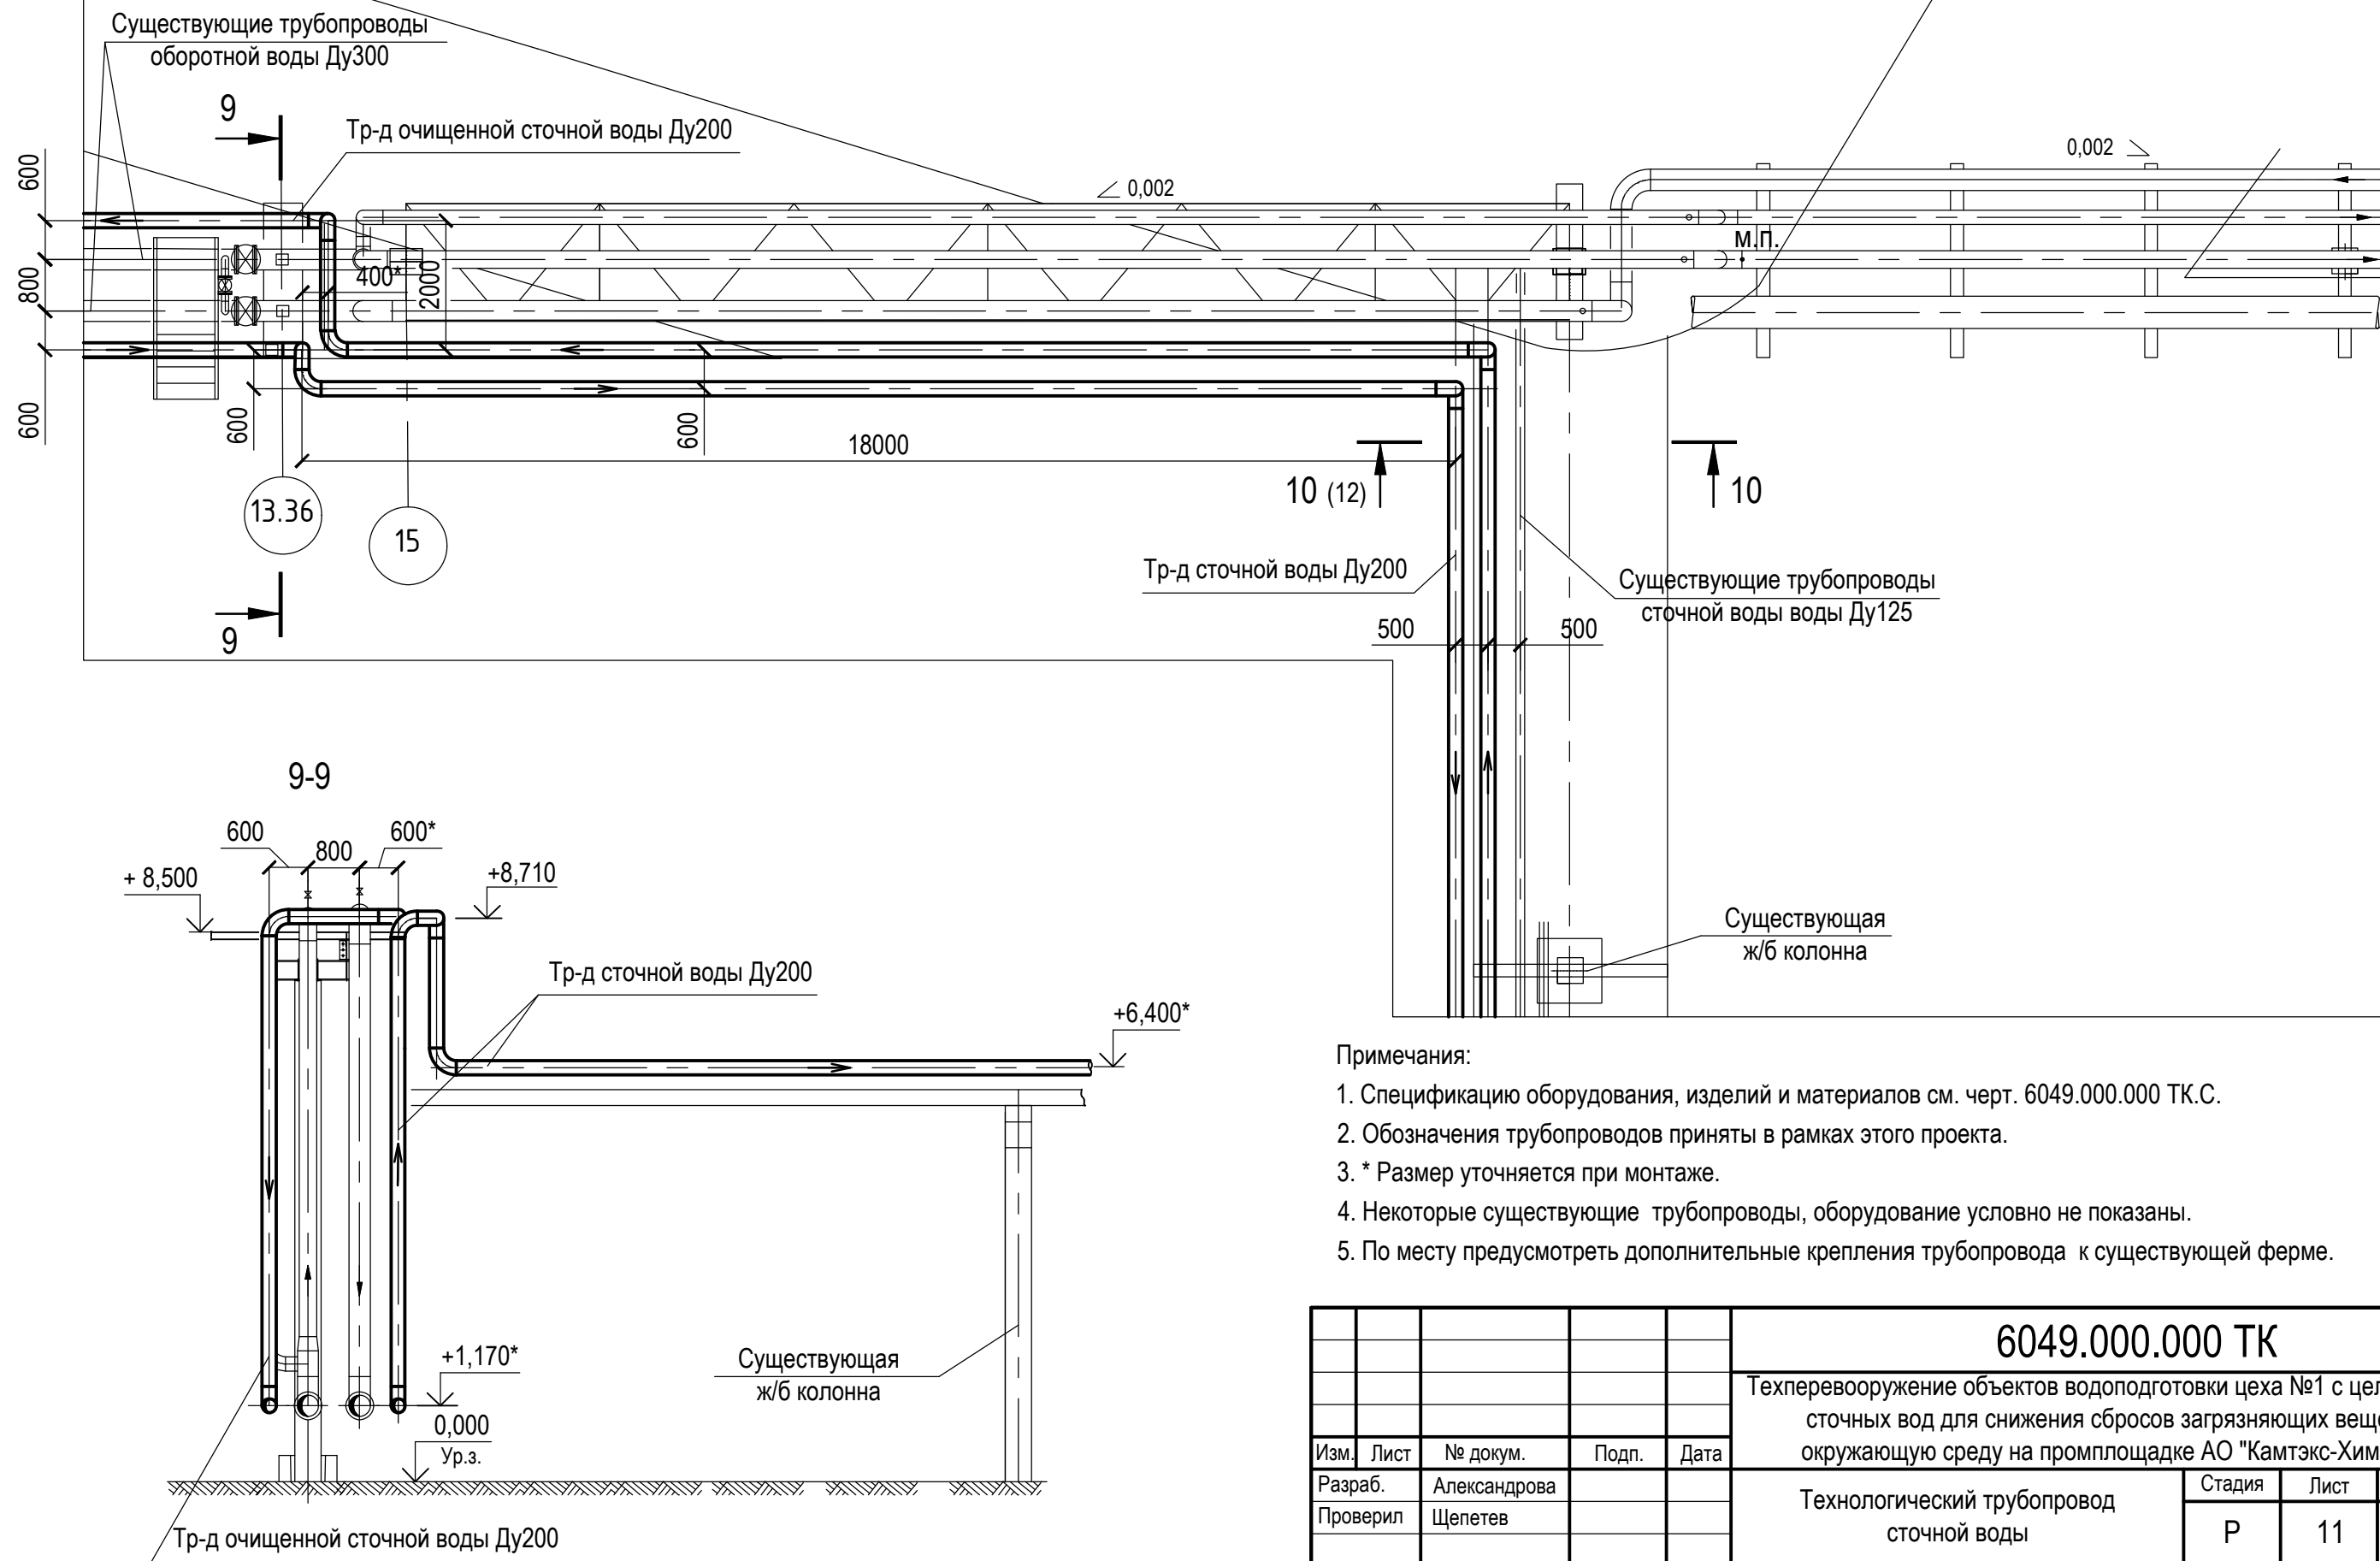

- Примечания:
- 1. Спецификацию оборудования, изделий и материалов см. черт. 6049.000.000 ТК.С.
  - 2. Обозначения трубопроводов приняты в рамках этого проекта.
  - 3. \* Размер уточняется при монтаже.
  - 4. Некоторые существующие трубопроводы, оборудование условно не показаны.
  - 5. По месту предусмотреть дополнительные крепления трубопровода к существующей ферме.

					6049.000.000 ТК			
					Техпереворужение объектов водоподготовки цеха №1 с целью очистки сточных вод для снижения сбросов загрязняющих веществ в окружающую среду на промплощадке АО "Камтэкс-Химпром."			
Изм.	Лист	№ докум.	Подп.	Дата	Технологический трубопровод сточной воды	Стадия	Лист	Листов
Разраб.	Александрова					Р	11	
Проверил	Щепетев				Узел Д. Разрез 9-9.	ОАО "Камтэкс-Химпром" ПКО		
Нач. ПКО	Фаст							
Утверд.	Сухинин							