
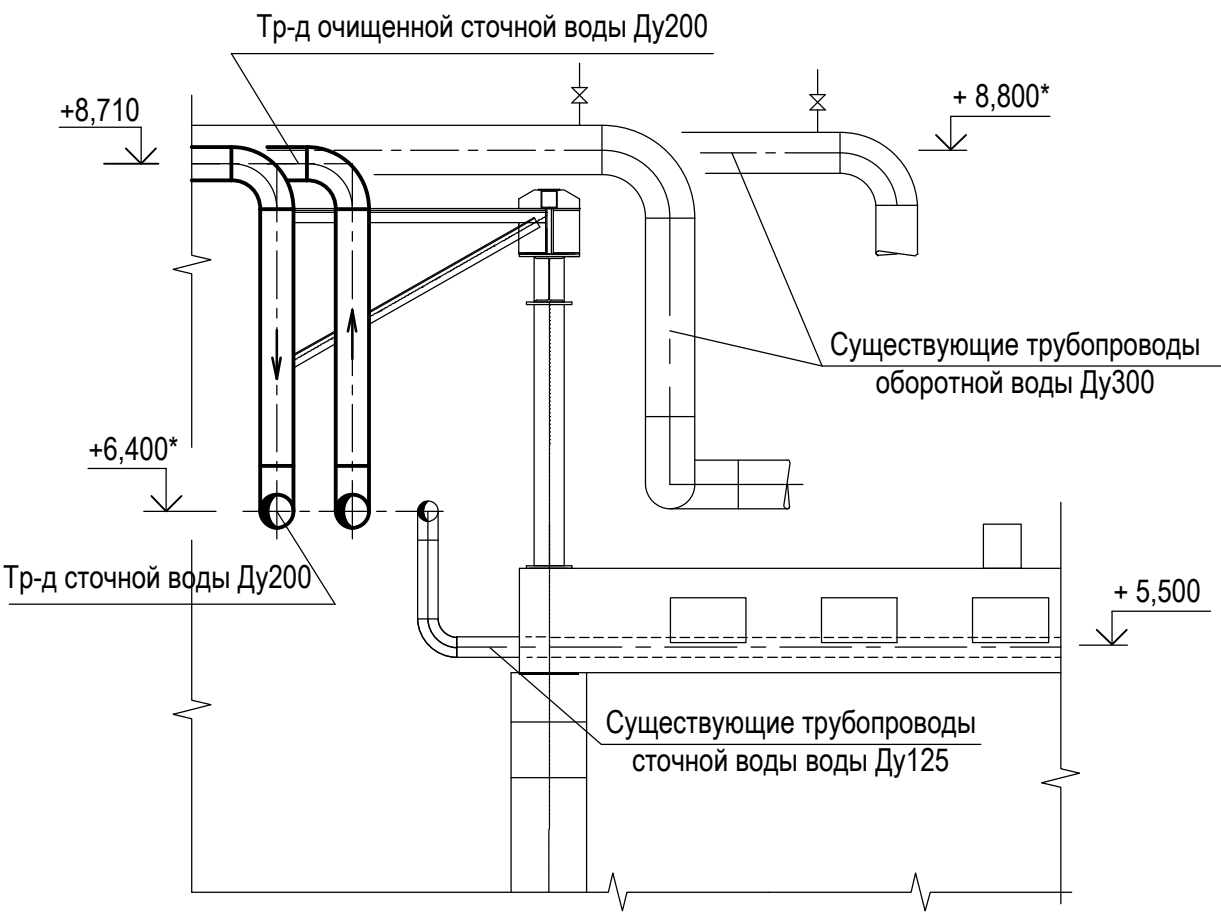



Узел Е

10-10

(1:50)

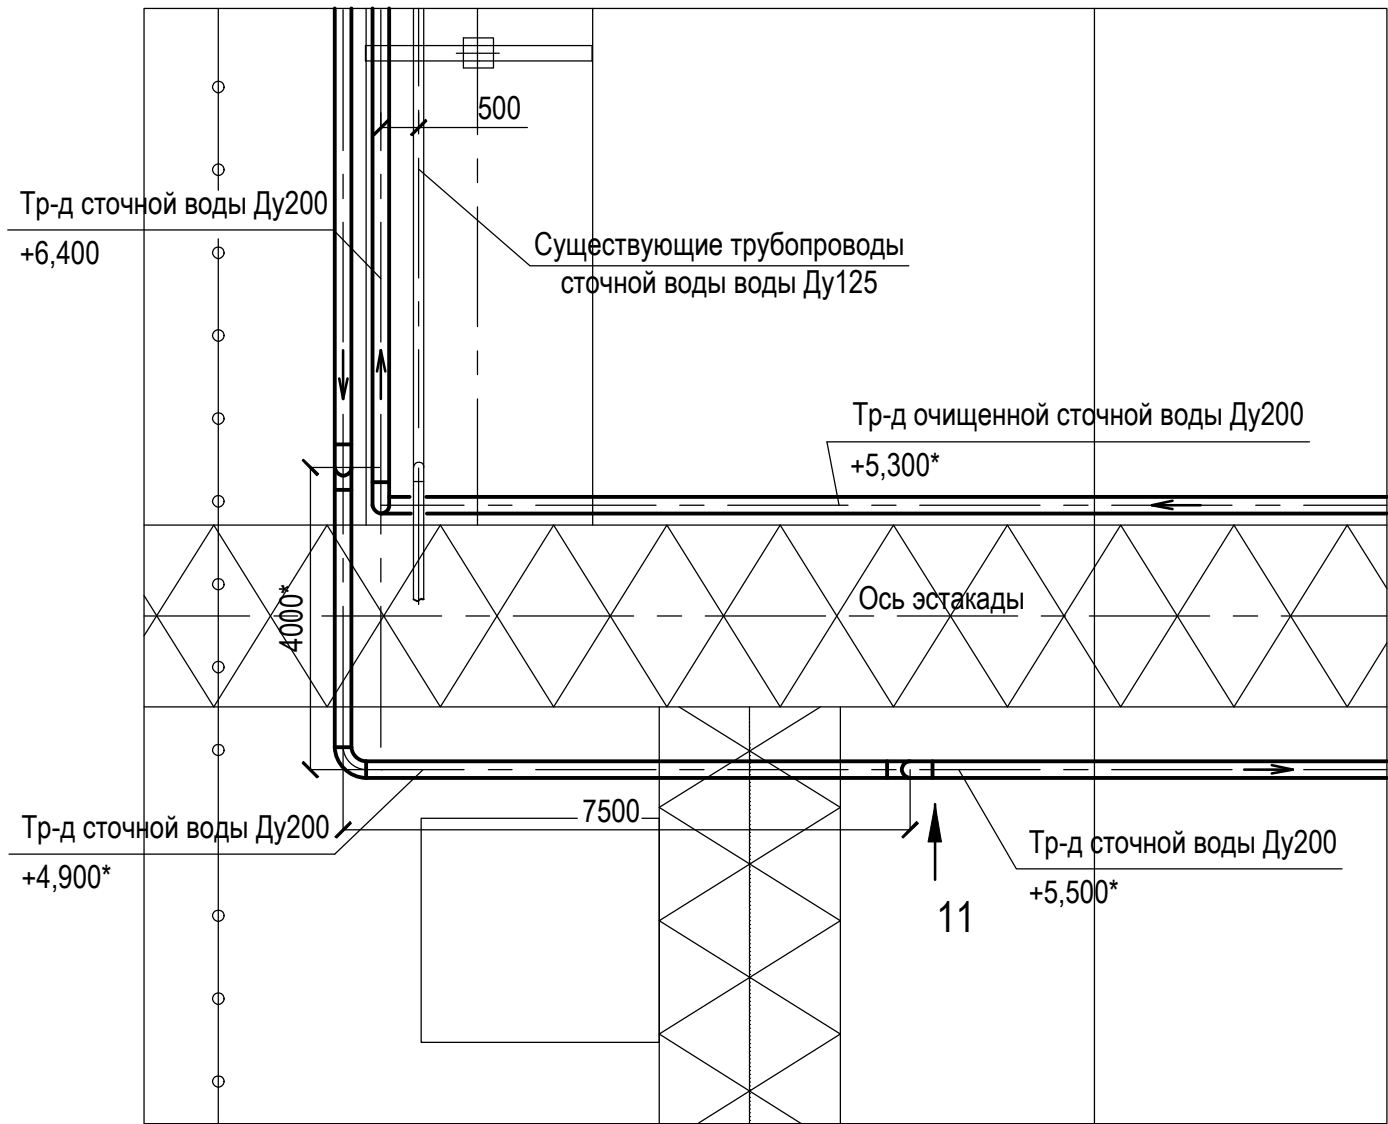

Вид 11

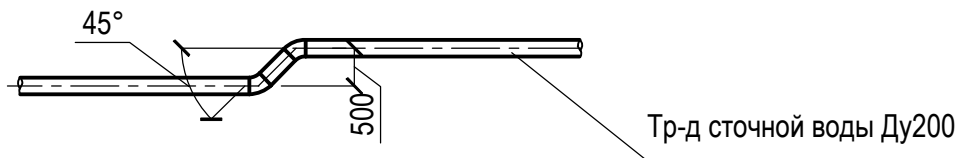

- Примечания:
1. Спецификацию оборудования, изделий и материалов см. черт. 6049.000.000 ТК.С.
 2. Обозначения трубопроводов приняты в рамках этого проекта.
 3. * Размер уточняется при монтаже.
 4. Некоторые существующие трубопроводы, оборудование условно не показаны.
 5. По месту предусмотреть дополнительные крепления трубопровода к существующей эстакаде.

					6049.000.000 ТК			
					Техпереворужение объектов водоподготовки цеха №1 с целью очистки сточных вод для снижения сбросов загрязняющих веществ в окружающую среду на промплощадке АО "Камтэкс-Химпром."			
Изм.	Лист	№ докум.	Подп.	Дата	Технологический трубопровод сточной воды	Стадия	Лист	Листов
Разраб.	Александрова					Р	12	
Проверил	Щепетев				Узел Е. Разрез 10-10. Вид 11.	ОАО "Камтэкс-Химпром" ПКО		
Нач. ПКО	Фаст							
Утверд.	Сухинин							