


Согласовано				
Взамен инв №	подл.			
	Подпись и дата			

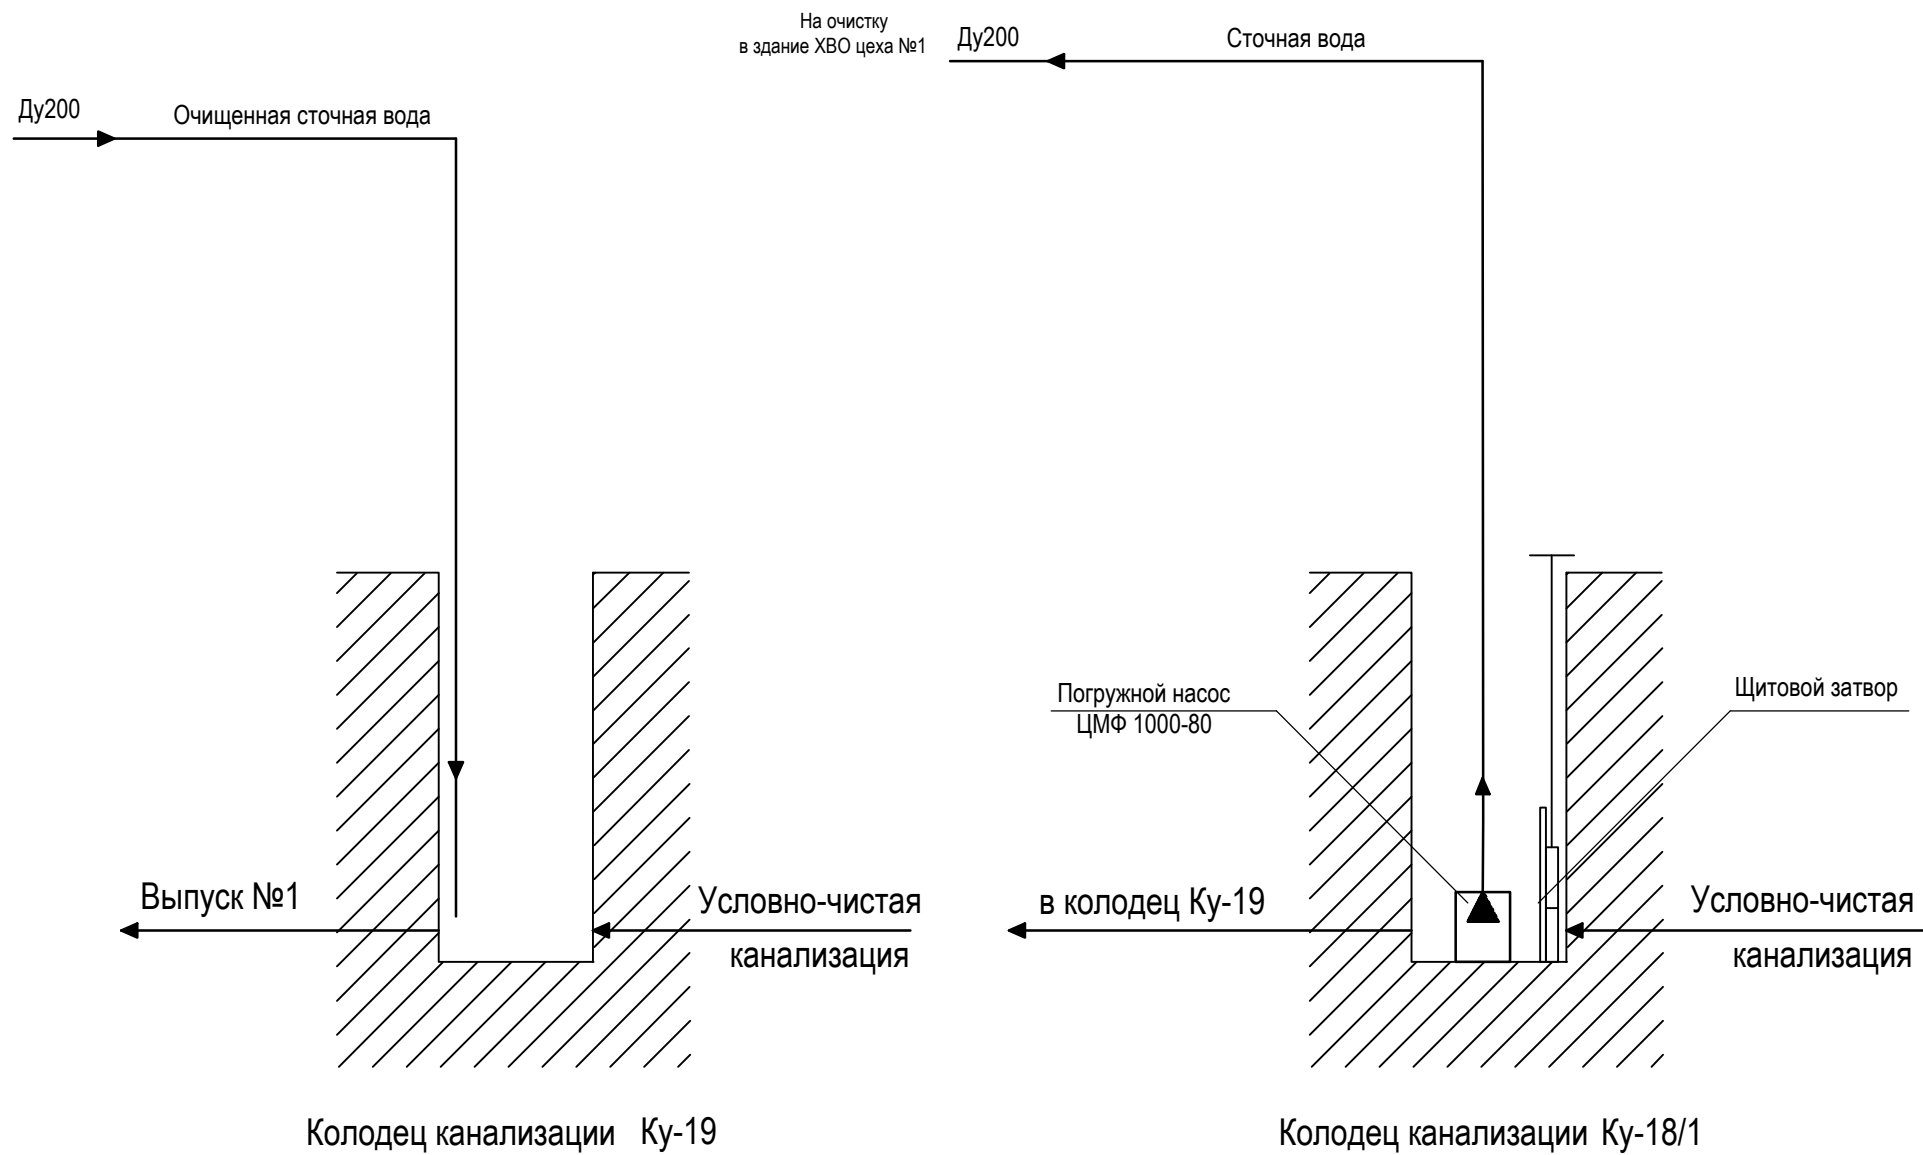

Очистка условно чистой канализации будет осуществляться по существующей технологической схеме "Стадия предварительной очистки технической воды" отделения водоподготовки цеха №1, лист4. См. приложение 1.

					6049.000.000 ТК				
					Техперевооружение объектов водоподготовки цеха №1 с целью очистки сточных вод для снижения сбросов загрязняющих веществ в окружающую среду на промплощадке АО "Камтэкс-Химпром."				
1	Зам.	Фаст							
Изм.	Лист	№ докум.	Подп.	Дата					
Разраб.		Александрова			Технологический трубопровод сточной воды		Стадия	Лист	Листов
							Р	2	
Нач. ПКО		Фаст			Технологическая схема.		АО "Камтэкс-Химпром" ПКО		
Утверд.		Сухинин							