



Здание ХВО цеха №1. Фрагмент плана на отм. 0,000.

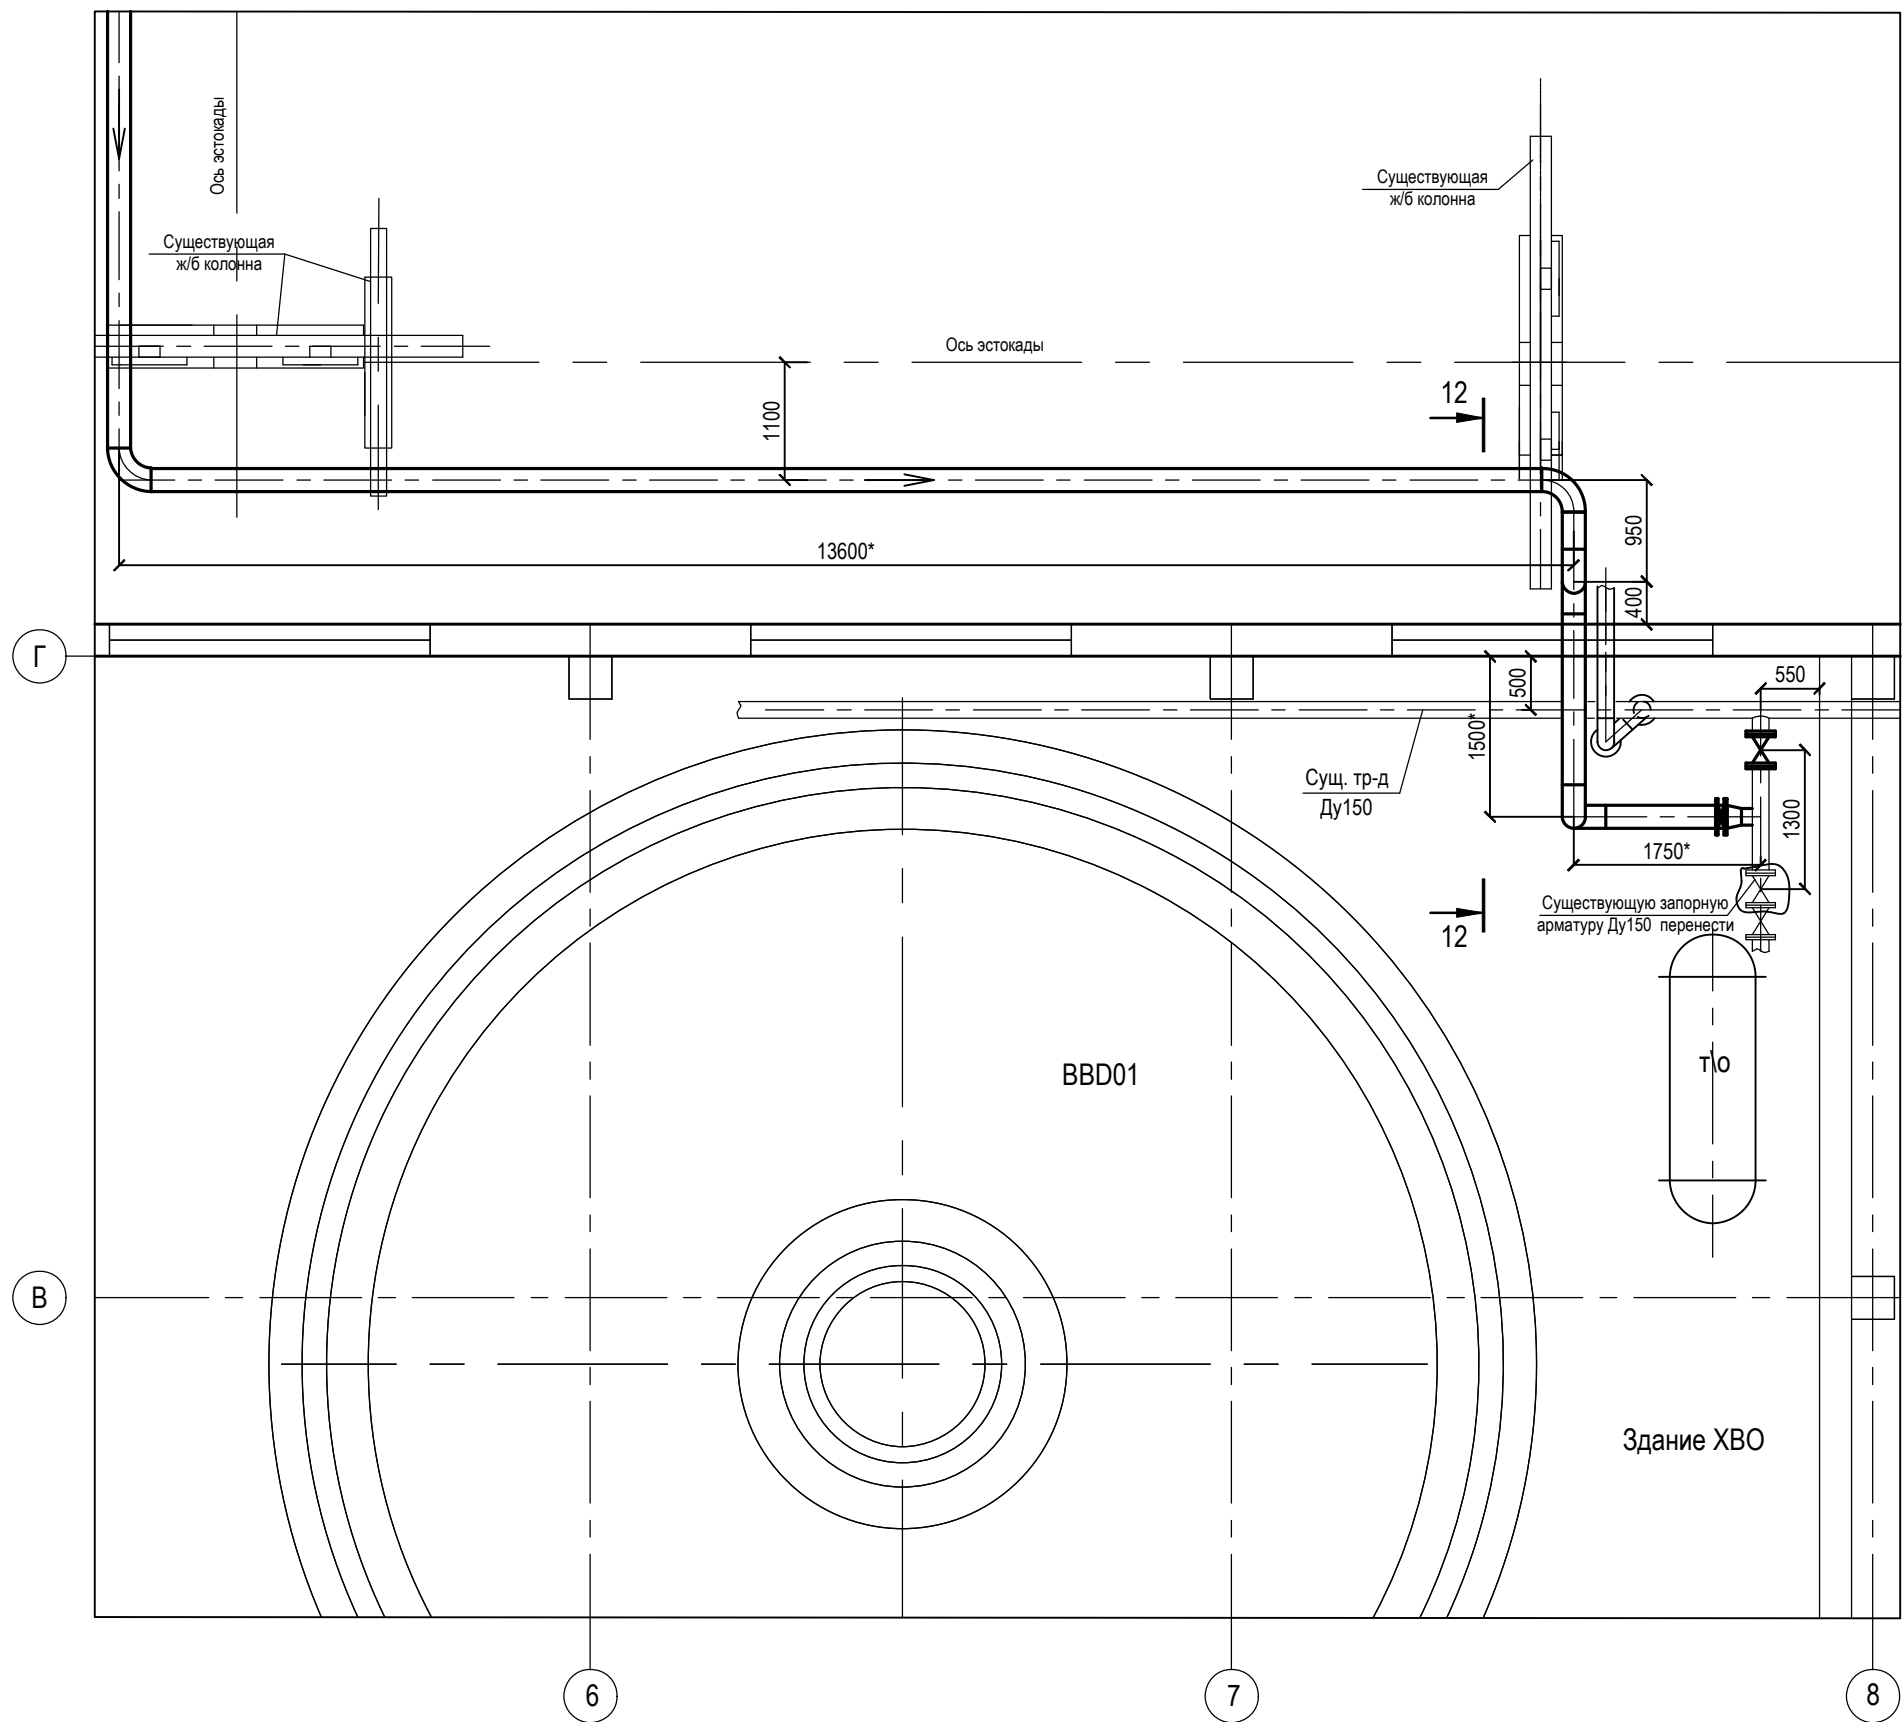

12-12

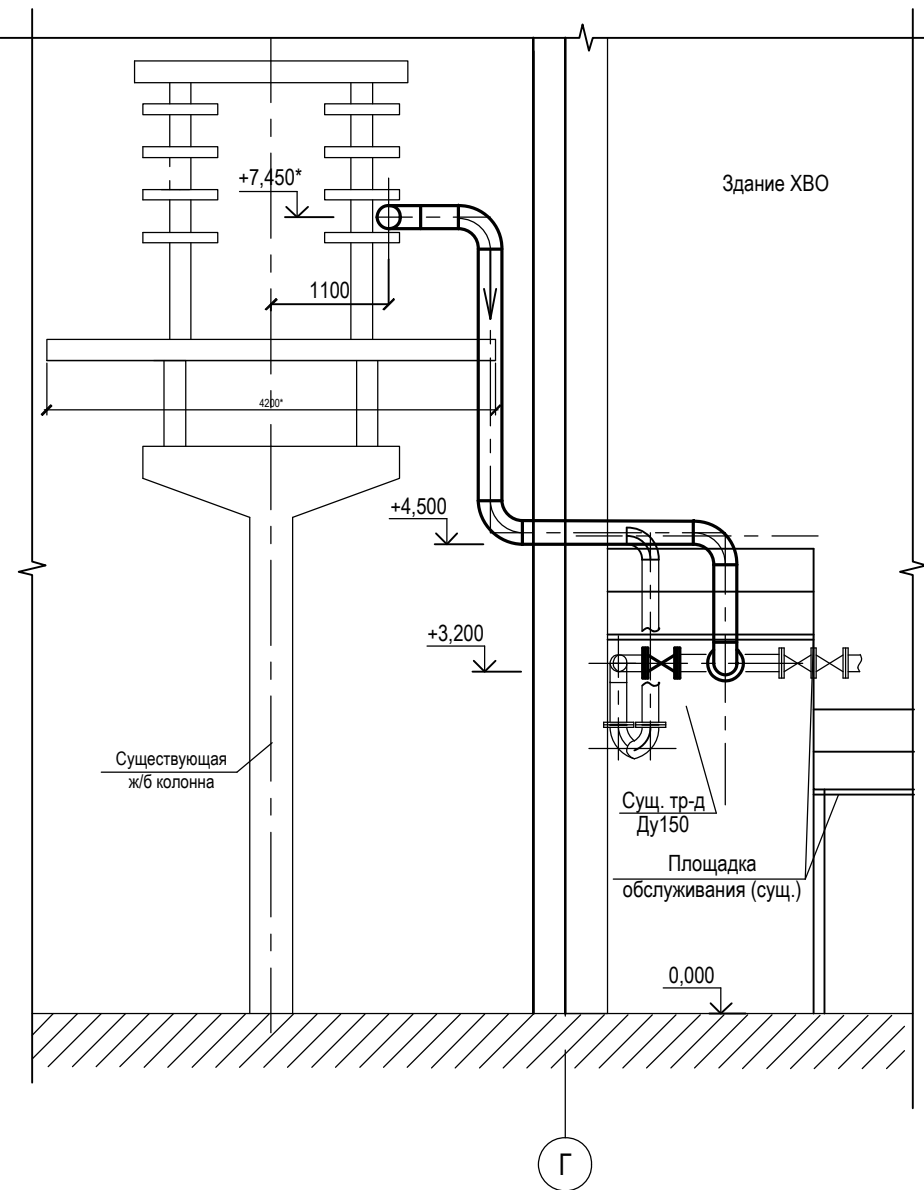

- Примечания:
1. Спецификацию оборудования, изделий и материалов см. черт. 6049.000.000 ТК.С.
  2. Некоторые существующие трубопроводы, оборудование условно не показаны.
  3. Обозначения трубопроводов приняты в рамках этого проекта.
  4. \* Размер уточняется при монтаже.

6049.000.000 ТК					
Техпереворужение объектов водоподготовки цеха №1 с целью очистки сточных вод для снижения сбросов загрязняющих веществ в окружающую среду на промплощадке АО "Камтэкс-Химпром."					
Изм.	Лист	№ докум.	Подп.	Дата	
Разраб.	Александрова				
Проверил	Щепетев				
Нач. ПКО	Фаст				
Утверд.	Сухинин				
Технологический трубопровод сточной воды				Р	4
Здание ХВО цеха №1. Фрагмент плана на отм. 0,000. Разрез 12-12.				ОАО "Камтэкс-Химпром" ПКО	