Узел Ж

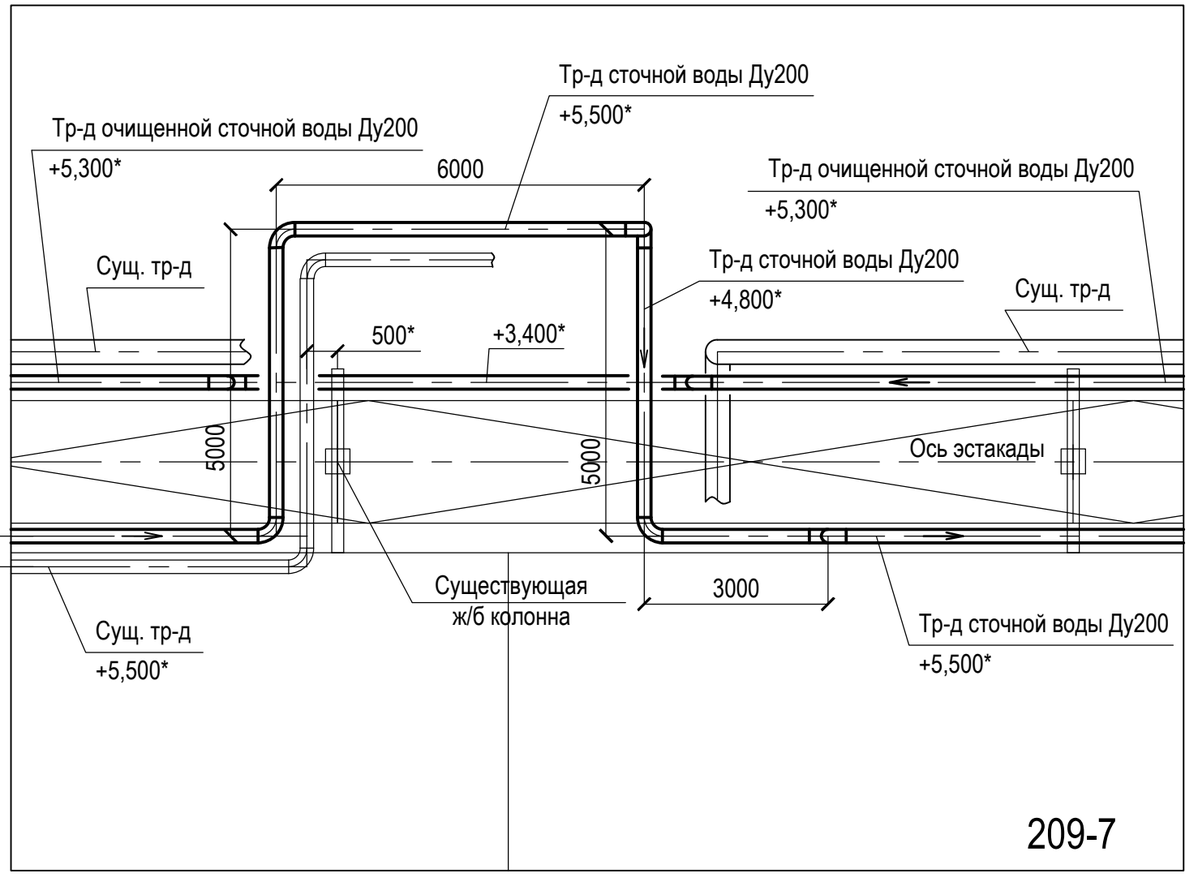

209-7

Узел И

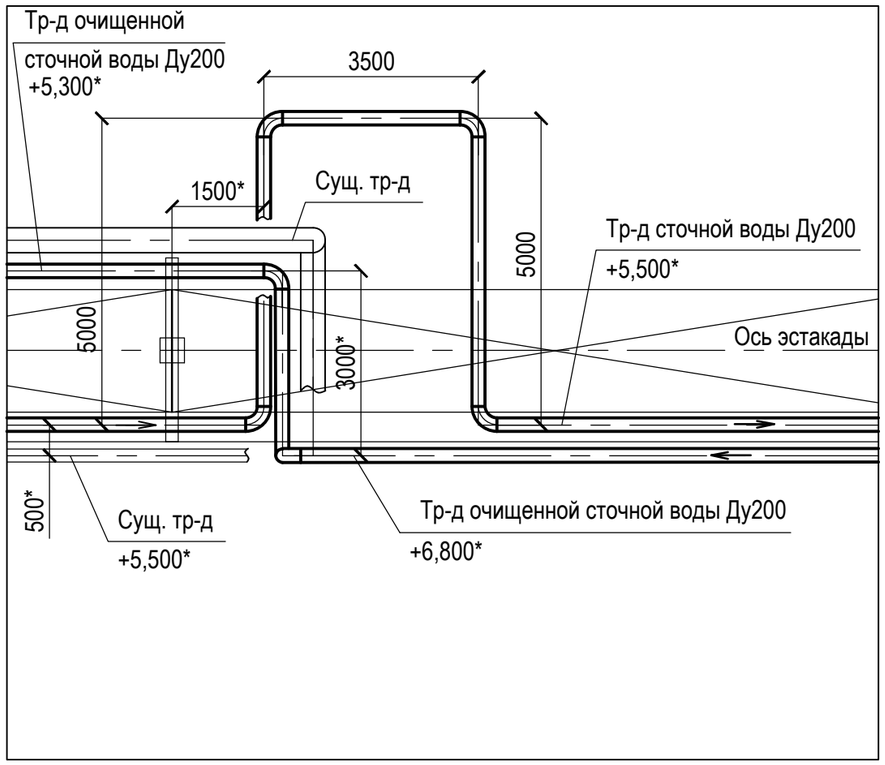

Примечания:

1. Спецификацию оборудования, изделий и материалов см. черт. 6049.000.000 ТК.С.
2. Обозначения трубопроводов приняты в рамках этого проекта.
3. Некоторые существующие трубопроводы, оборудование условно не показаны.
4. * Размер уточняется при монтаже.
5. По месту предусмотреть дополнительные крепления трубопровода к существующей эстакаде.

					6049.000.000 ТК		
					Техперевооружение объектов водоподготовки цеха №1 с целью очистки сточных вод для снижения сбросов загрязняющих веществ в окружающую среду на промплощадке АО "Камтэкс-Химпром."		
Изм.	Лист	№ докум.	Подп.	Дата			
Разраб.		Александрова			Технологический трубопровод сточной воды	Стадия	Лист	Листов
Проверил		Щепетев				Р	13	
Нач. ПКО		Фаст			Узел Ж. Узел И.	ОАО "Камтэкс-Химпром" ПКО		
Утверд.		Сухинин						

Согласовано

Взам. инв. №

Подпись и дата

Инв. № подл.

Формат А3