



Узел К

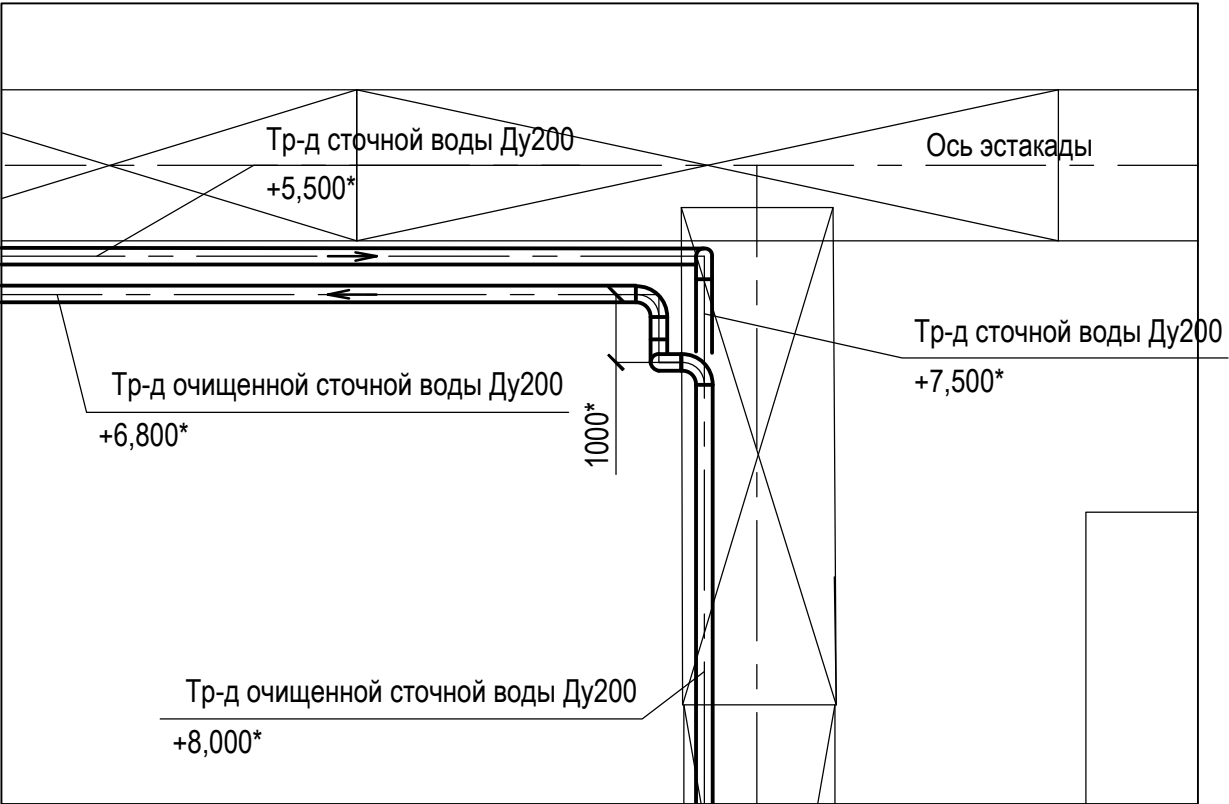

Узел Л

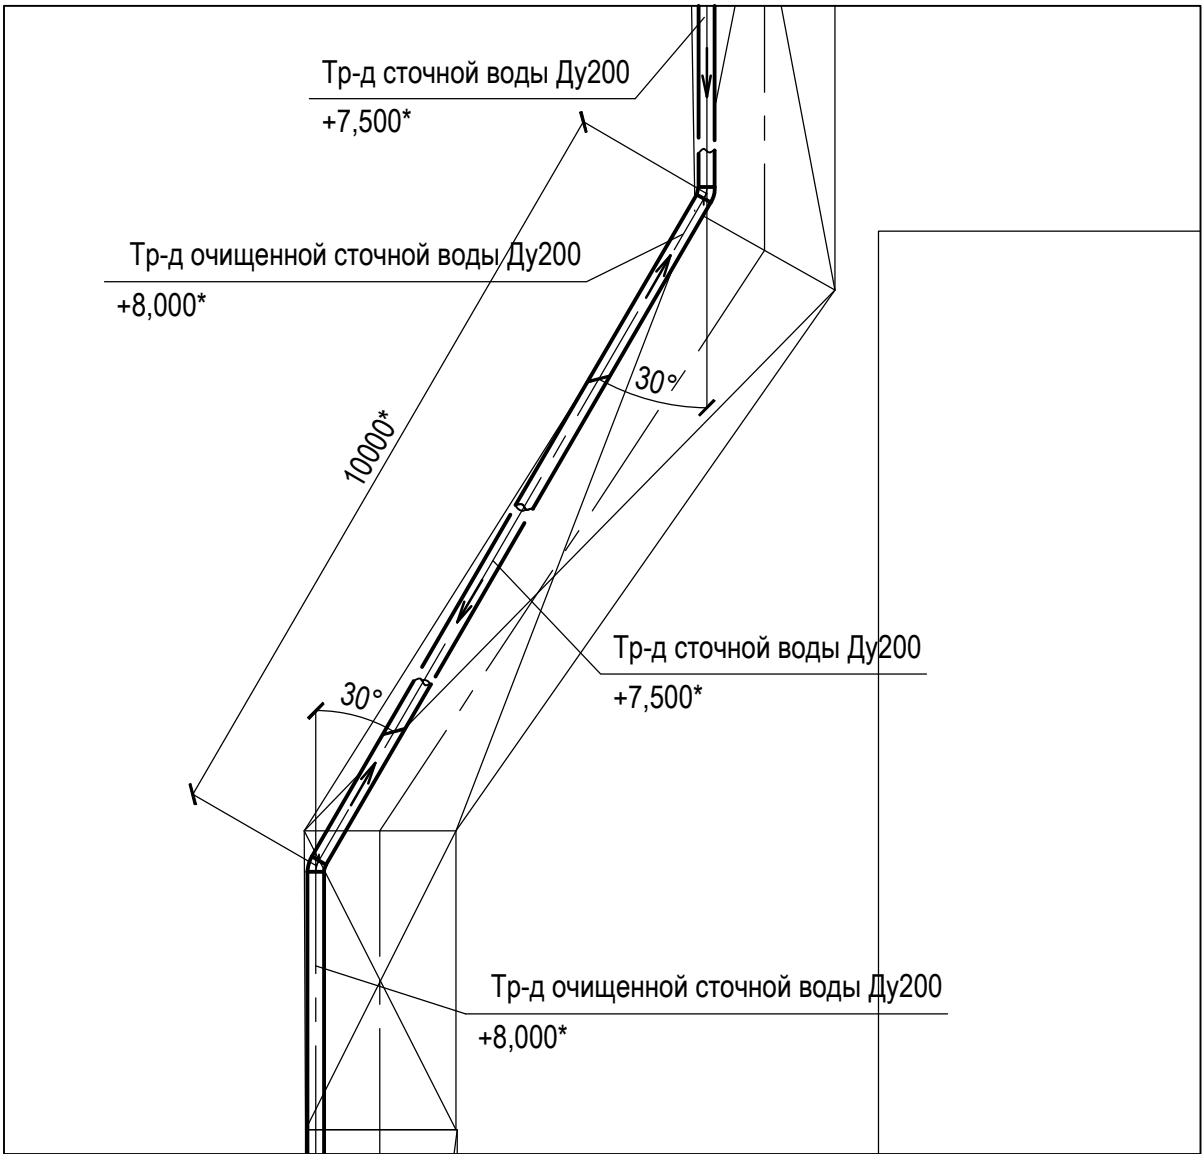

Примечания:

1. Спецификацию оборудования, изделий и материалов см. черт. 6049.000.000 ТК.С.
2. Обозначения трубопроводов приняты в рамках этого проекта.
3. Некоторые существующие трубопроводы, оборудование условно не показаны.
4. * Размер уточняется при монтаже.
5. По месту предусмотреть дополнительные крепления трубопровода к существующей эстакаде.

					6049.000.000 ТК				
					Техпереворужение объектов водоподготовки цеха №1 с целью очистки сточных вод для снижения сбросов загрязняющих веществ в окружающую среду на промплощадке АО "Камтэкс-Химпром."				
Изм.	Лист	№ докум.	Подп.	Дата	Технологический трубопровод сточной воды		Стадия	Лист	Листов
Разраб.	Александрова						Р	14	
Проверил	Щепетев								
					Узел К. Узел Л.		ОАО "Камтэкс-Химпром" ПКО		
Нач. ПКО	Фаст								
Утверд.	Сухинин								