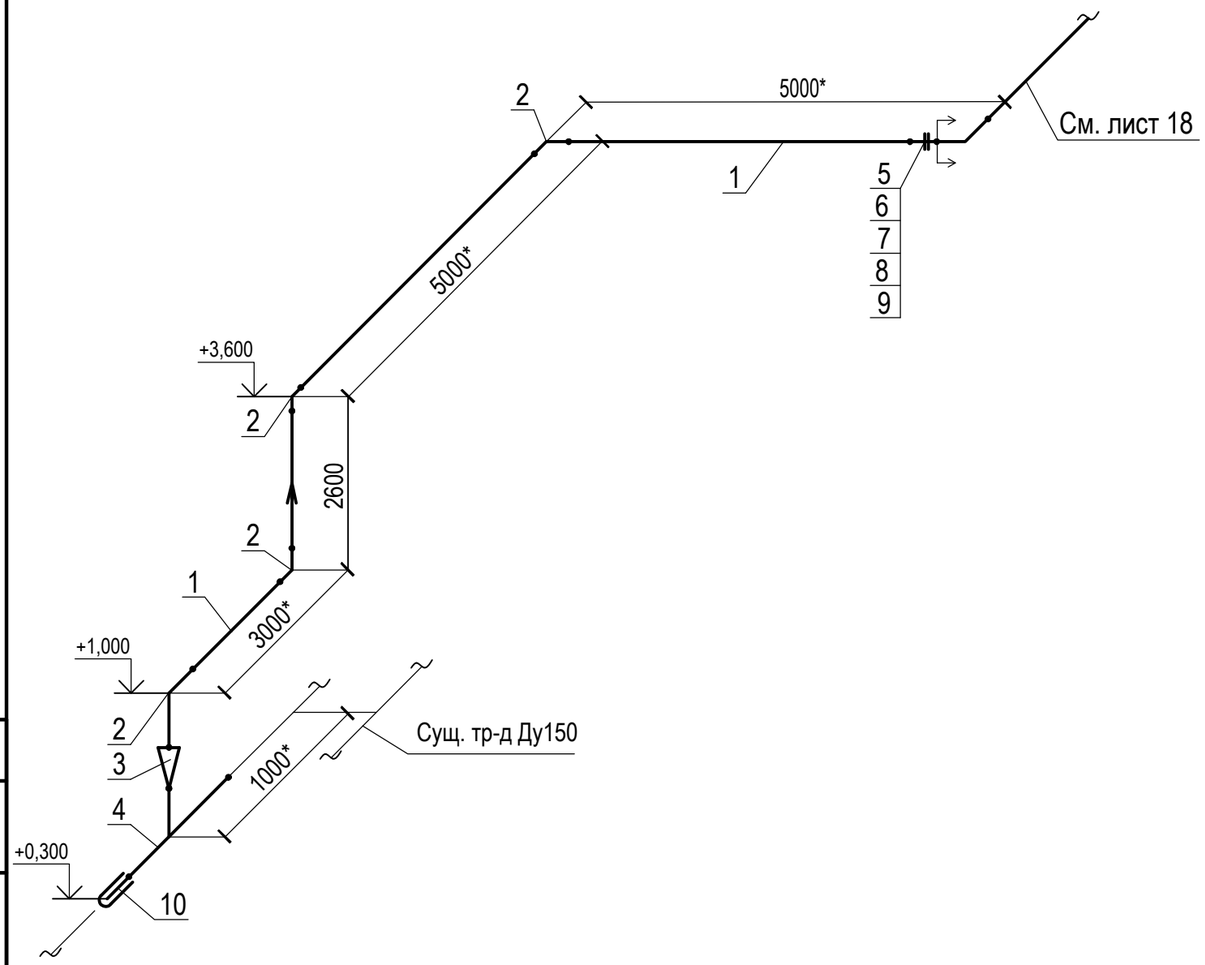

Поз.	Обозначение	Наименование	Кол.	Примечание
		Трубопроводы полиэтиленовые		
1	ГОСТ 18599-2001	Труба ПНД ПЭ100 SDR 17-225х13.4, техническая	16	
		Детали трубопроводов полиэтиленовые приварные		
2		Отвод 90°удлиненный ПЭ-100 SDR-17-225	4	
3		Переход удлиненный ПЭ-100 SDR-17-225х160	1	
4		Тройник удлиненный ПЭ-100 SDR-17 160	1	
5		Втулка под фланец удлененная ПЭ-100 SDR-17- 225	1	
6		Фланец ПЭ-100 SDR-17- 225	1	
		Стандартные изделия		
7	ГОСТ 12820-80	Фланцы стальные плоские 1-200-16 Ст20	1	
8	ГОСТ 7798-70	Болт М20Х100	12	
9	ГОСТ 5915-70	Гайка М20	12	
10		Заглушка удлиненная ПЭ-100 SDR-17 160	1	

Условные обозначения

переход

отвод

сварной шов

фланцевое соединение

граница трубопровода

Примечания:

1. * - размер уточняется по месту
2. Трубопровод крепить по месту

Согласовано

Взам. инв. №

Подпись и дата

Инв. № подл.

1	Зам.				6049.000.000 ТК
Изм.	Лист	№ докум.	Подп.	Дата	Техперевооружение объектов водоподготовки цеха №1 с целью очистки сточных вод для снижения сбросов загрязняющих веществ в окружающую среду на промплощадке АО "Камтэкс-Химпром."
Разраб.		Александрова			Технологический трубопровод сточной воды — Стадия: Р; Лист: 19; Листов: 2
Проверил		Щепетев			
Нач. ПКО		Фаст			Аксонометрическая схема трубопровода очищенной сточной воды (здание ХВО цеха №1)
Утверд.		Сухинин			ОАО "Камтэкс-Химпром" ПКО

Формат А3