
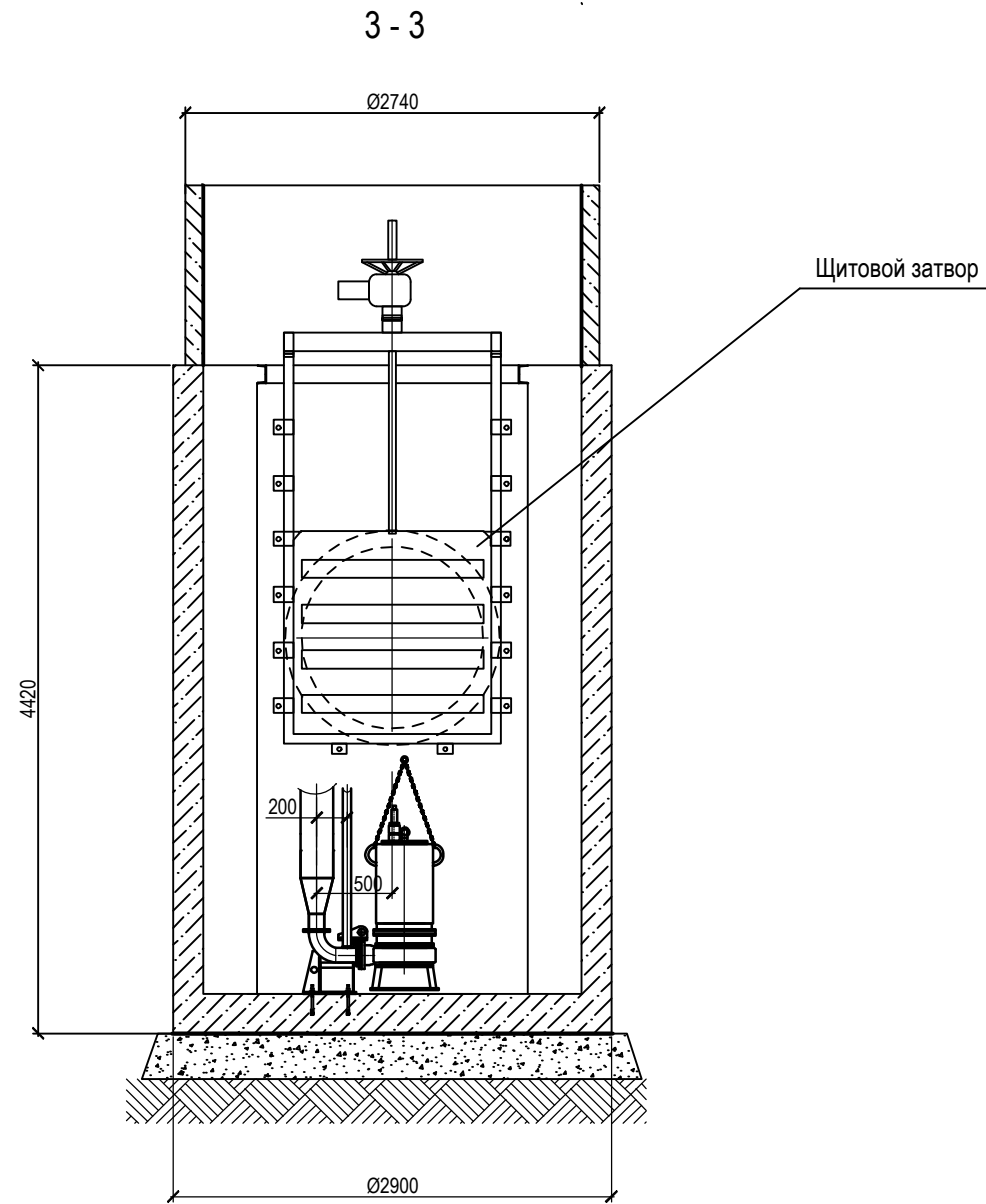
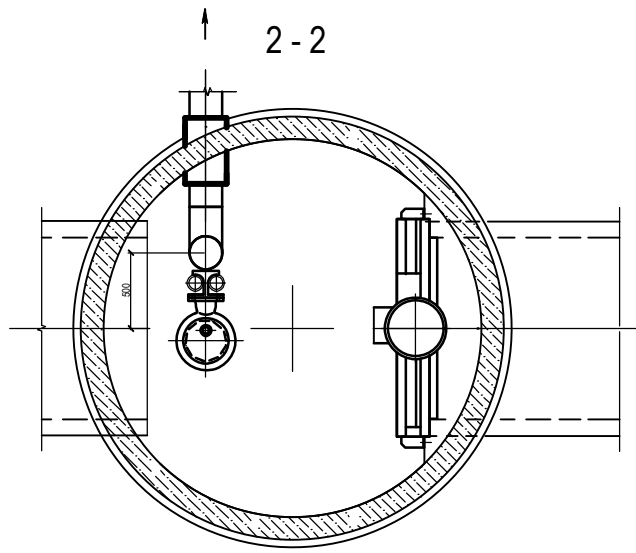


Согласовано					
Инв. № подл.	Подпись и дата	Взамен инв. №			

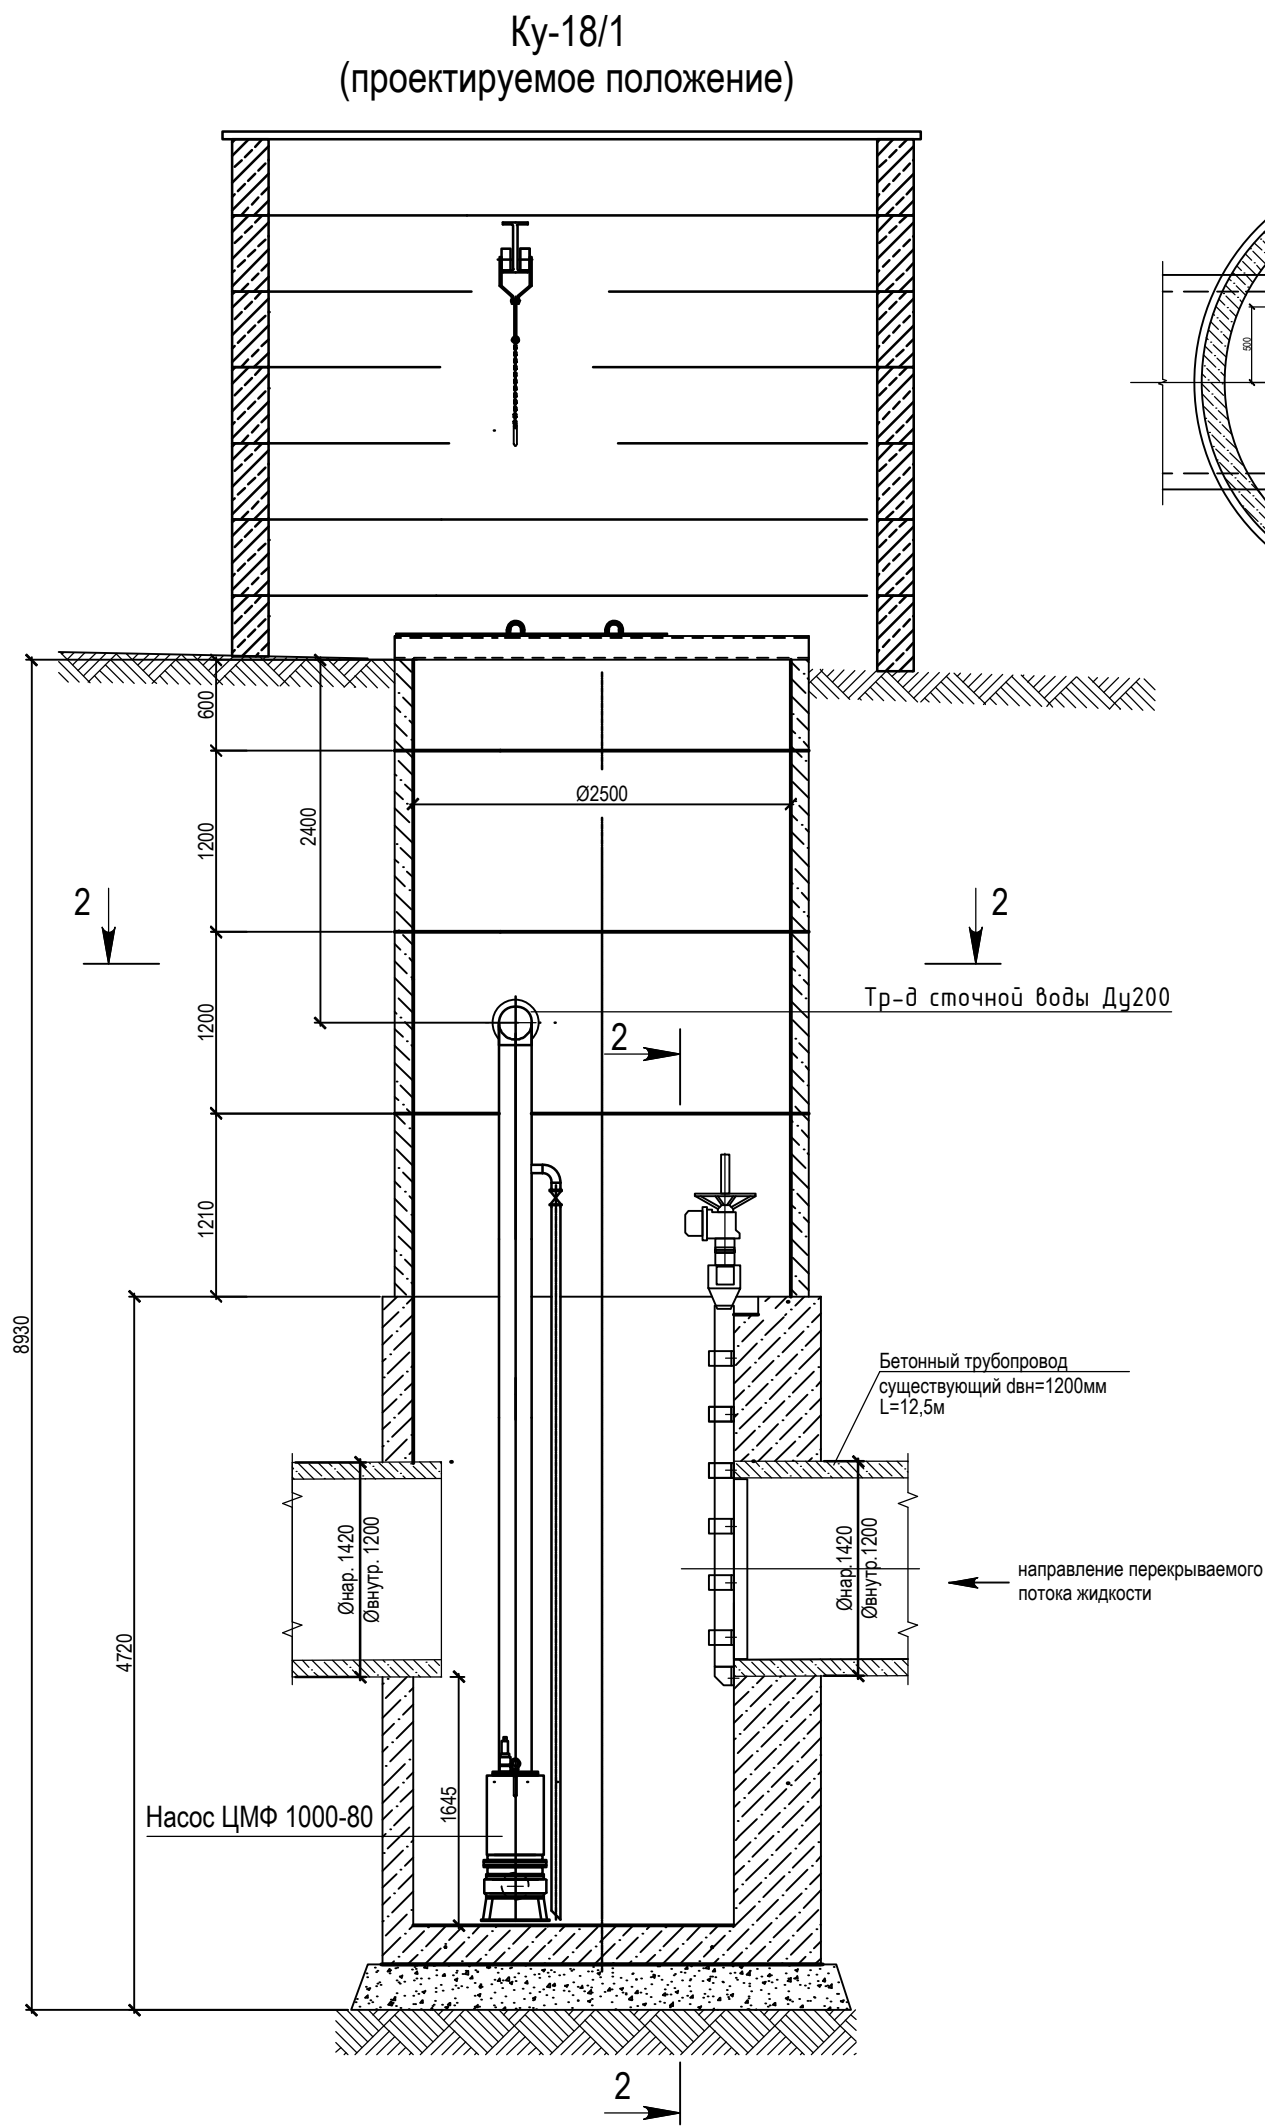

- Примечания:
1. Спецификацию оборудования, изделий и материалов см. черт. 6049.000.000 ТК.С.
 2. Некоторые существующие трубопроводы, оборудование условно не показаны.
 3. Обозначения трубопроводов приняты в рамках этого проекта.
 4. * Размер уточняется при монтаже.

					6049.000.000 ТК			
					Техпереворужение объектов водоподготовки цеха №1 с целью очистки сточных вод для снижения сбросов загрязняющих веществ в окружающую среду на промплощадке АО "Камтэкс-Химпром"			
Изм.	Лист	№ докум.	Подп.	Дата	Технологический трубопровод сточной воды	Стадия	Лист	Листов
Разраб.	Фаст					Р	5.1	
Нач. ПКО	Фаст				Проектируемый колодец условно чистой канализации Ку-18/1. Разрезы 2-2, 3-3	АО "Камтэкс-Химпром" ПКО		
Утверд.	Сухинин							