


Узел А

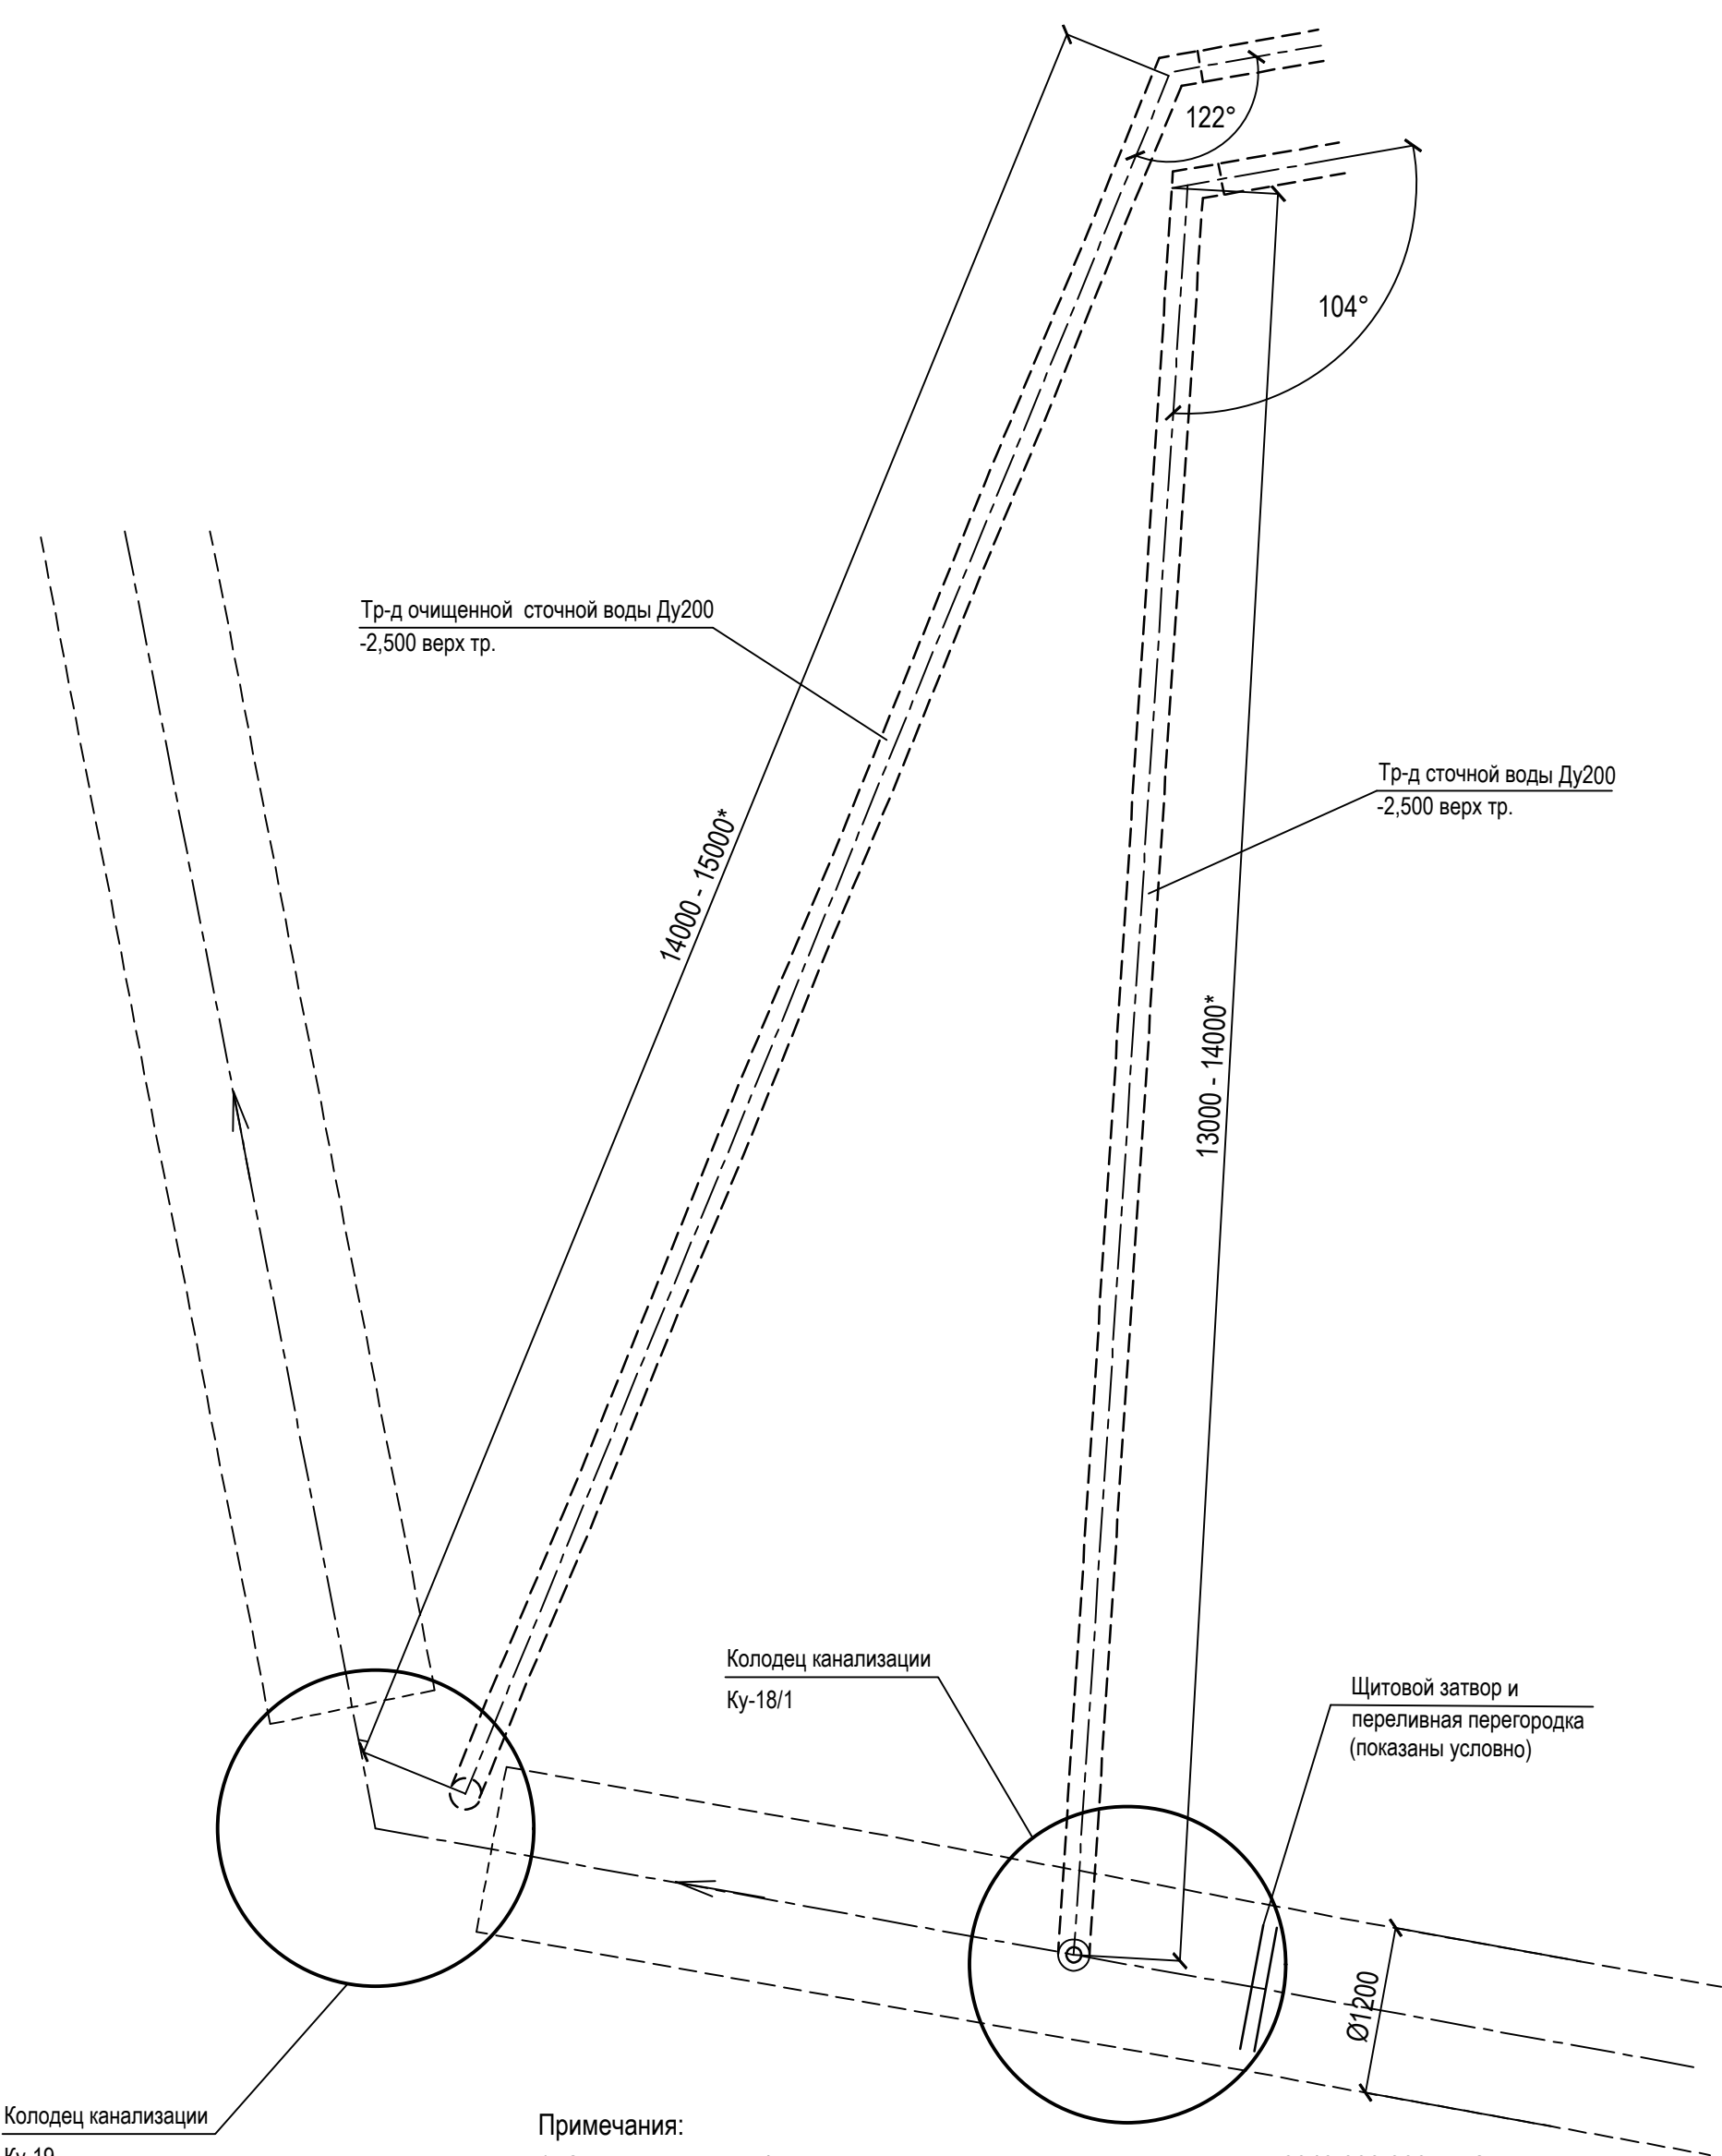

- Примечания:
1. Спецификацию оборудования, изделий и материалов см. черт. 6049.000.000 ТК.С.
 2. Обозначения трубопроводов приняты в рамках этого проекта.
 3. * Размер уточняется при монтаже.

					6049.000.000 ТК			
					Техпереворужение объектов водоподготовки цеха №1 с целью очистки сточных вод для снижения сбросов загрязняющих веществ в окружающую среду на промплощадке АО "Камтэкс-Химпром."			
1	Зам.	Фаст						
Изм.	Лист	№ докум.	Подп.	Дата				
Разраб.		Александрова			Технологический трубопровод сточной воды	Стадия	Лист	Листов
						Р	7	
Нач. ПКО		Фаст			Узел А	АО "Камтэкс-Химпром" ПКО		
Утверд.		Сухинин						