


Узел Б

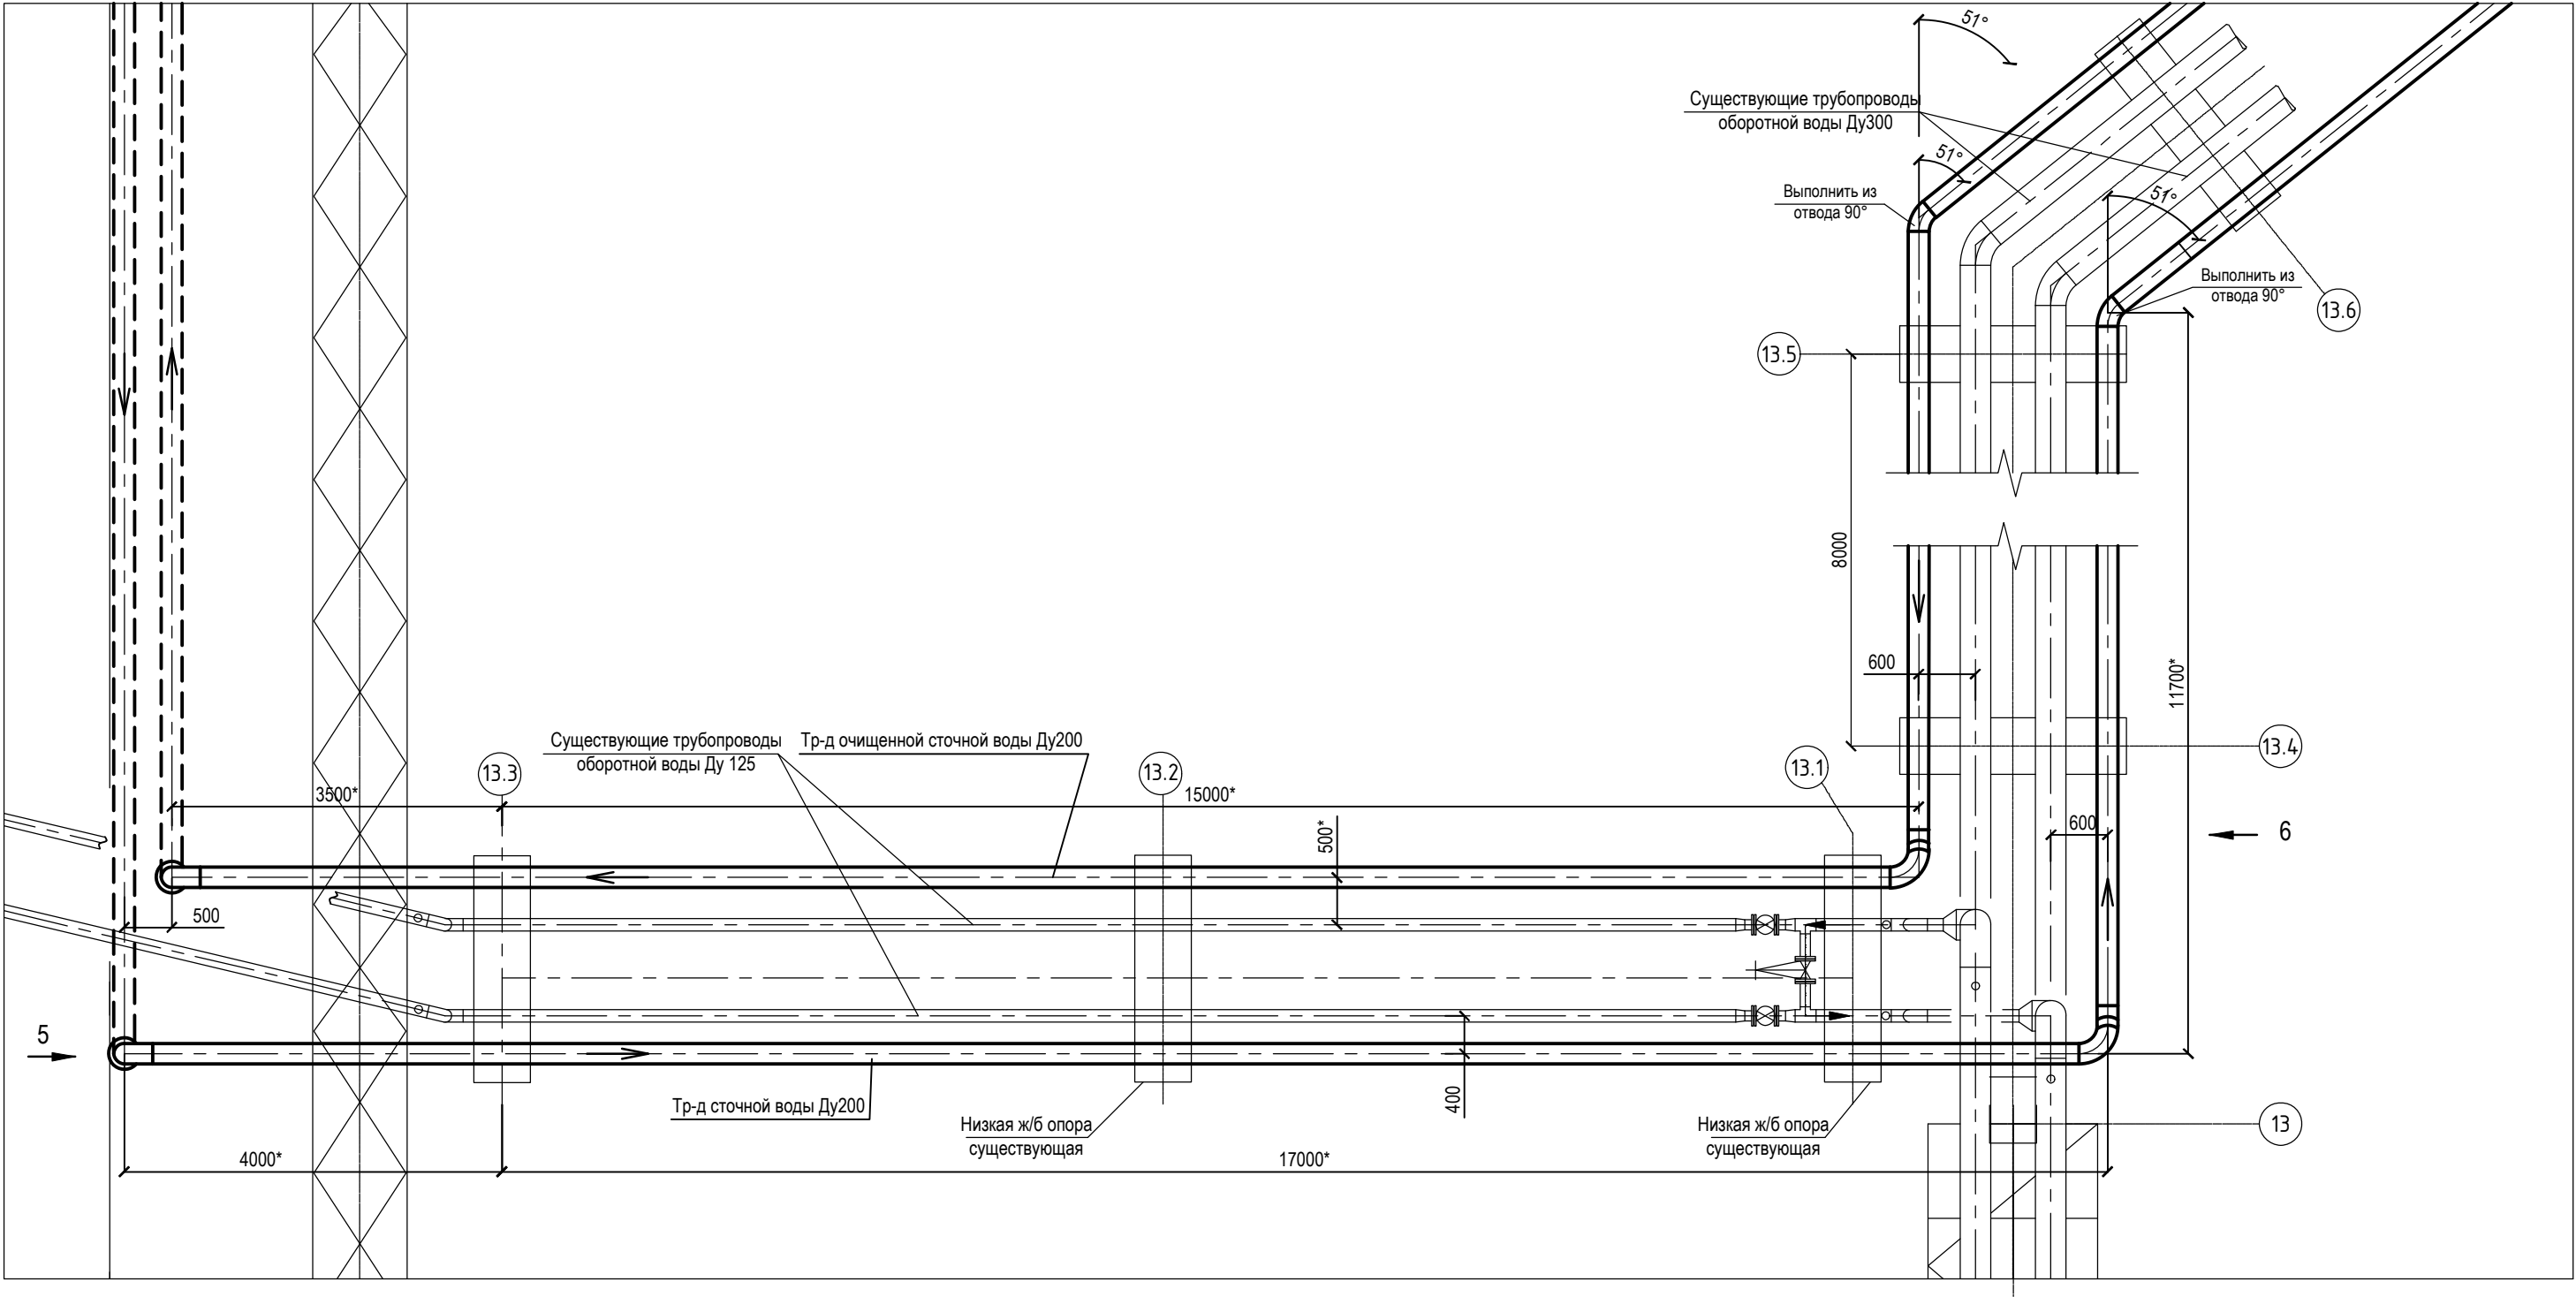

Вид 5

Вид 6

- Примечания:
1. Спецификацию оборудования, изделий и материалов см. черт. 6049.000.000 ТК.С.
 2. Некоторые существующие трубопроводы, оборудование условно не показаны.
 3. По месту предусмотреть дополнительные крепления трубопровода к существующим низким ж/б опорам.
 - 4.. Обозначения трубопроводов приняты в рамках этого проекта.
 5. * Размер уточняется при монтаже.

					6049.000.000 ТК			
					Техпереворужение объектов водоподготовки цеха №1 с целью очистки сточных вод для снижения сбросов загрязняющих веществ в окружающую среду на промплощадке АО "Камтэкс-Химпром."			
Изм.	Лист	№ докум.	Подп.	Дата	Технологический трубопровод сточной воды	Стадия	Лист	Листов
Разраб.	Александрова	Щепетев				Р	8	
Проверил								
Нач. ПКО	Фаст							
Утверд.	Сухинин							
					Узел Б. Виды 5, 6.		ОАО "Камтэкс-Химпром" ПКО	