


Узел В

Вид 7

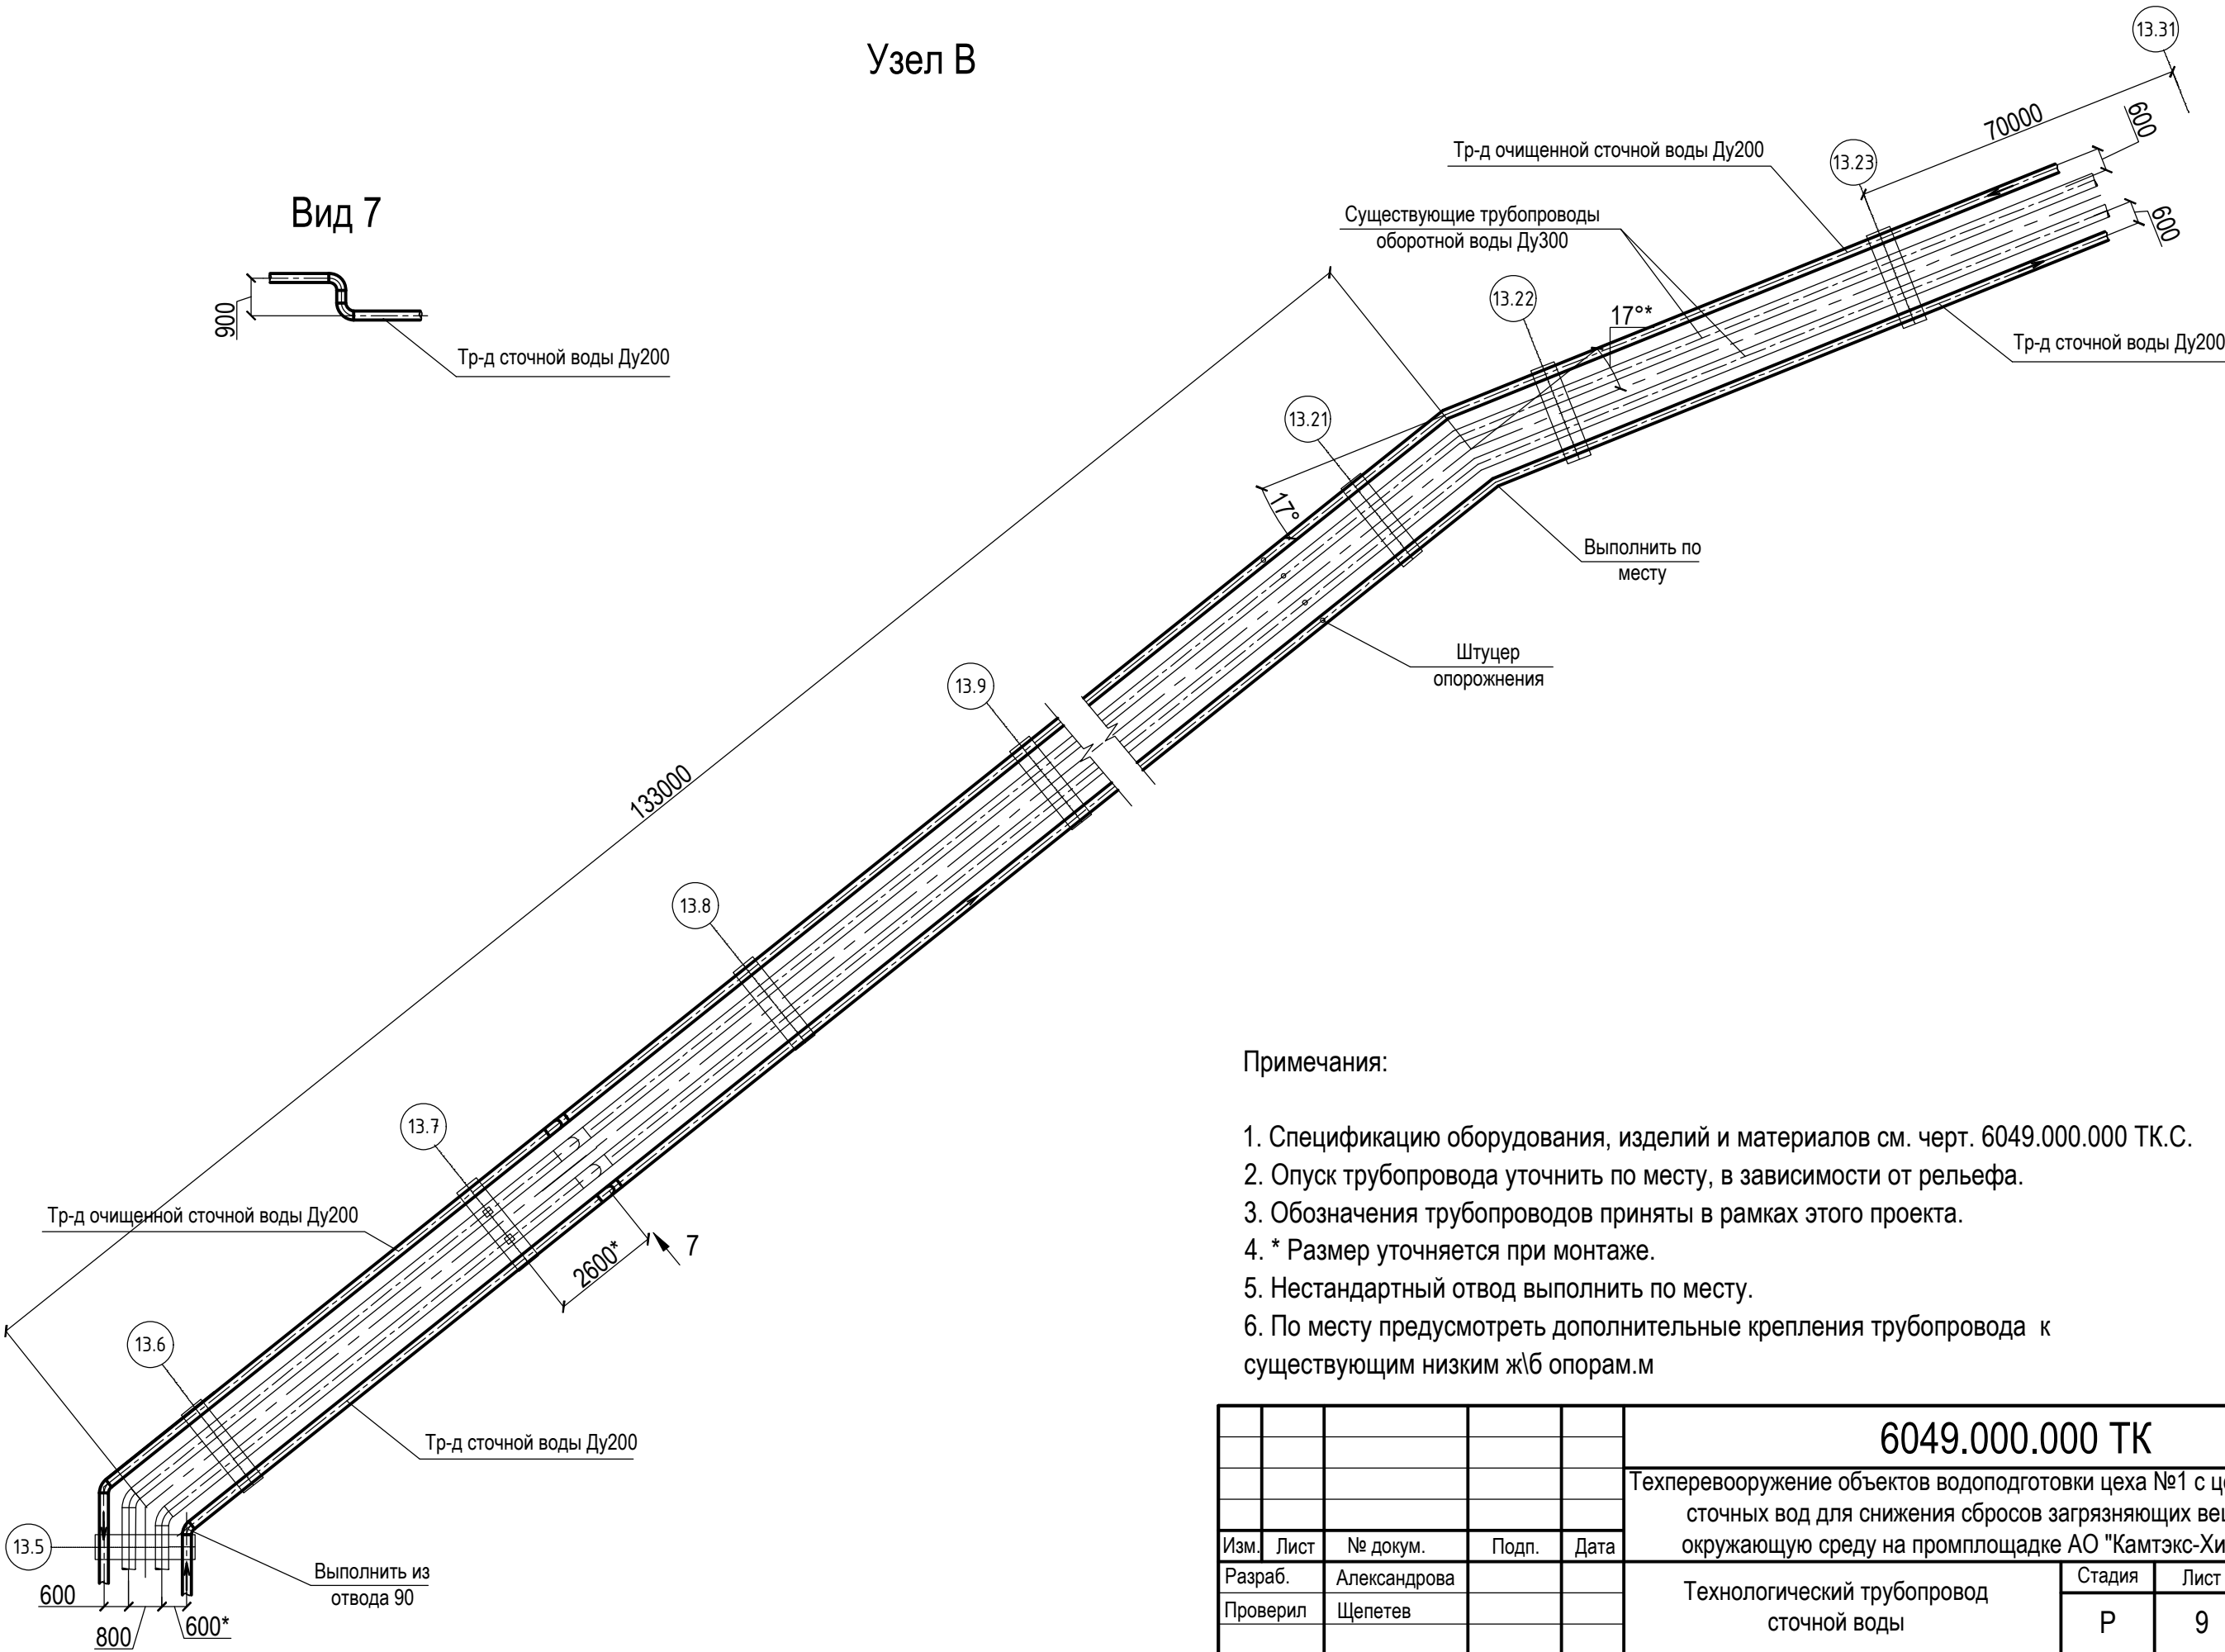

Примечания:

- 1. Спецификацию оборудования, изделий и материалов см. черт. 6049.000.000 ТК.С.
- 2. Опуск трубопровода уточнить по месту, в зависимости от рельефа.
- 3. Обозначения трубопроводов приняты в рамках этого проекта.
- 4. * Размер уточняется при монтаже.
- 5. Нестандартный отвод выполнить по месту.
- 6. По месту предусмотреть дополнительные крепления трубопровода к существующим низким ж/б опорам.

					6049.000.000 ТК			
					Техпереворужение объектов водоподготовки цеха №1 с целью очистки сточных вод для снижения сбросов загрязняющих веществ в окружающую среду на промплощадке АО "Камтэкс-Химпром."			
Изм.	Лист	№ докум.	Подп.	Дата	Технологический трубопровод сточной воды	Стадия	Лист	Листов
Разраб.	Александрова					Р	9	
Проверил	Щепетев							
Нач. ПКО	Фаст				Узел В. Вид 7.	ОАО "Камтэкс-Химпром" ПКО		
Утверд.	Сухинин							