

Схема системы "B3"

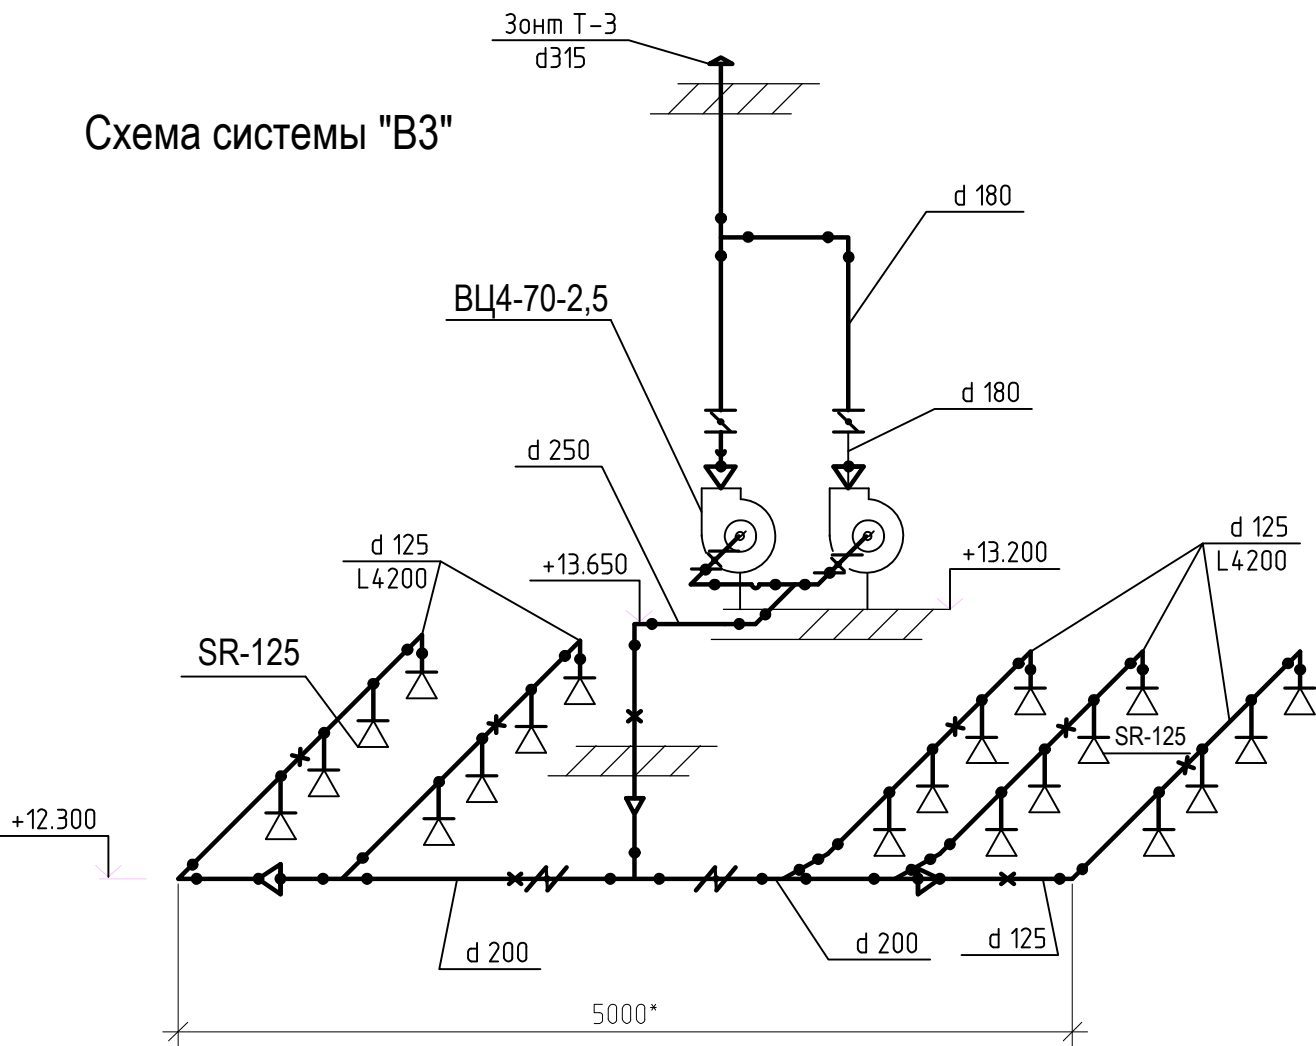


Схема системы "B1"


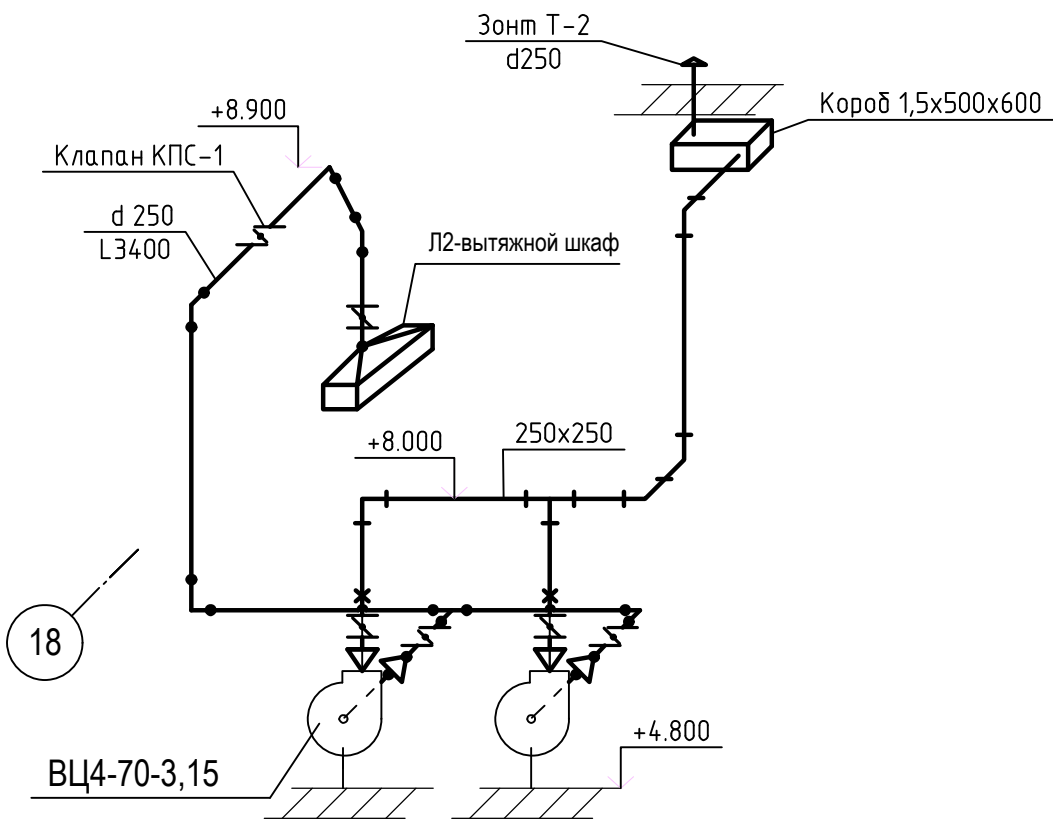


Схема системы "B2"

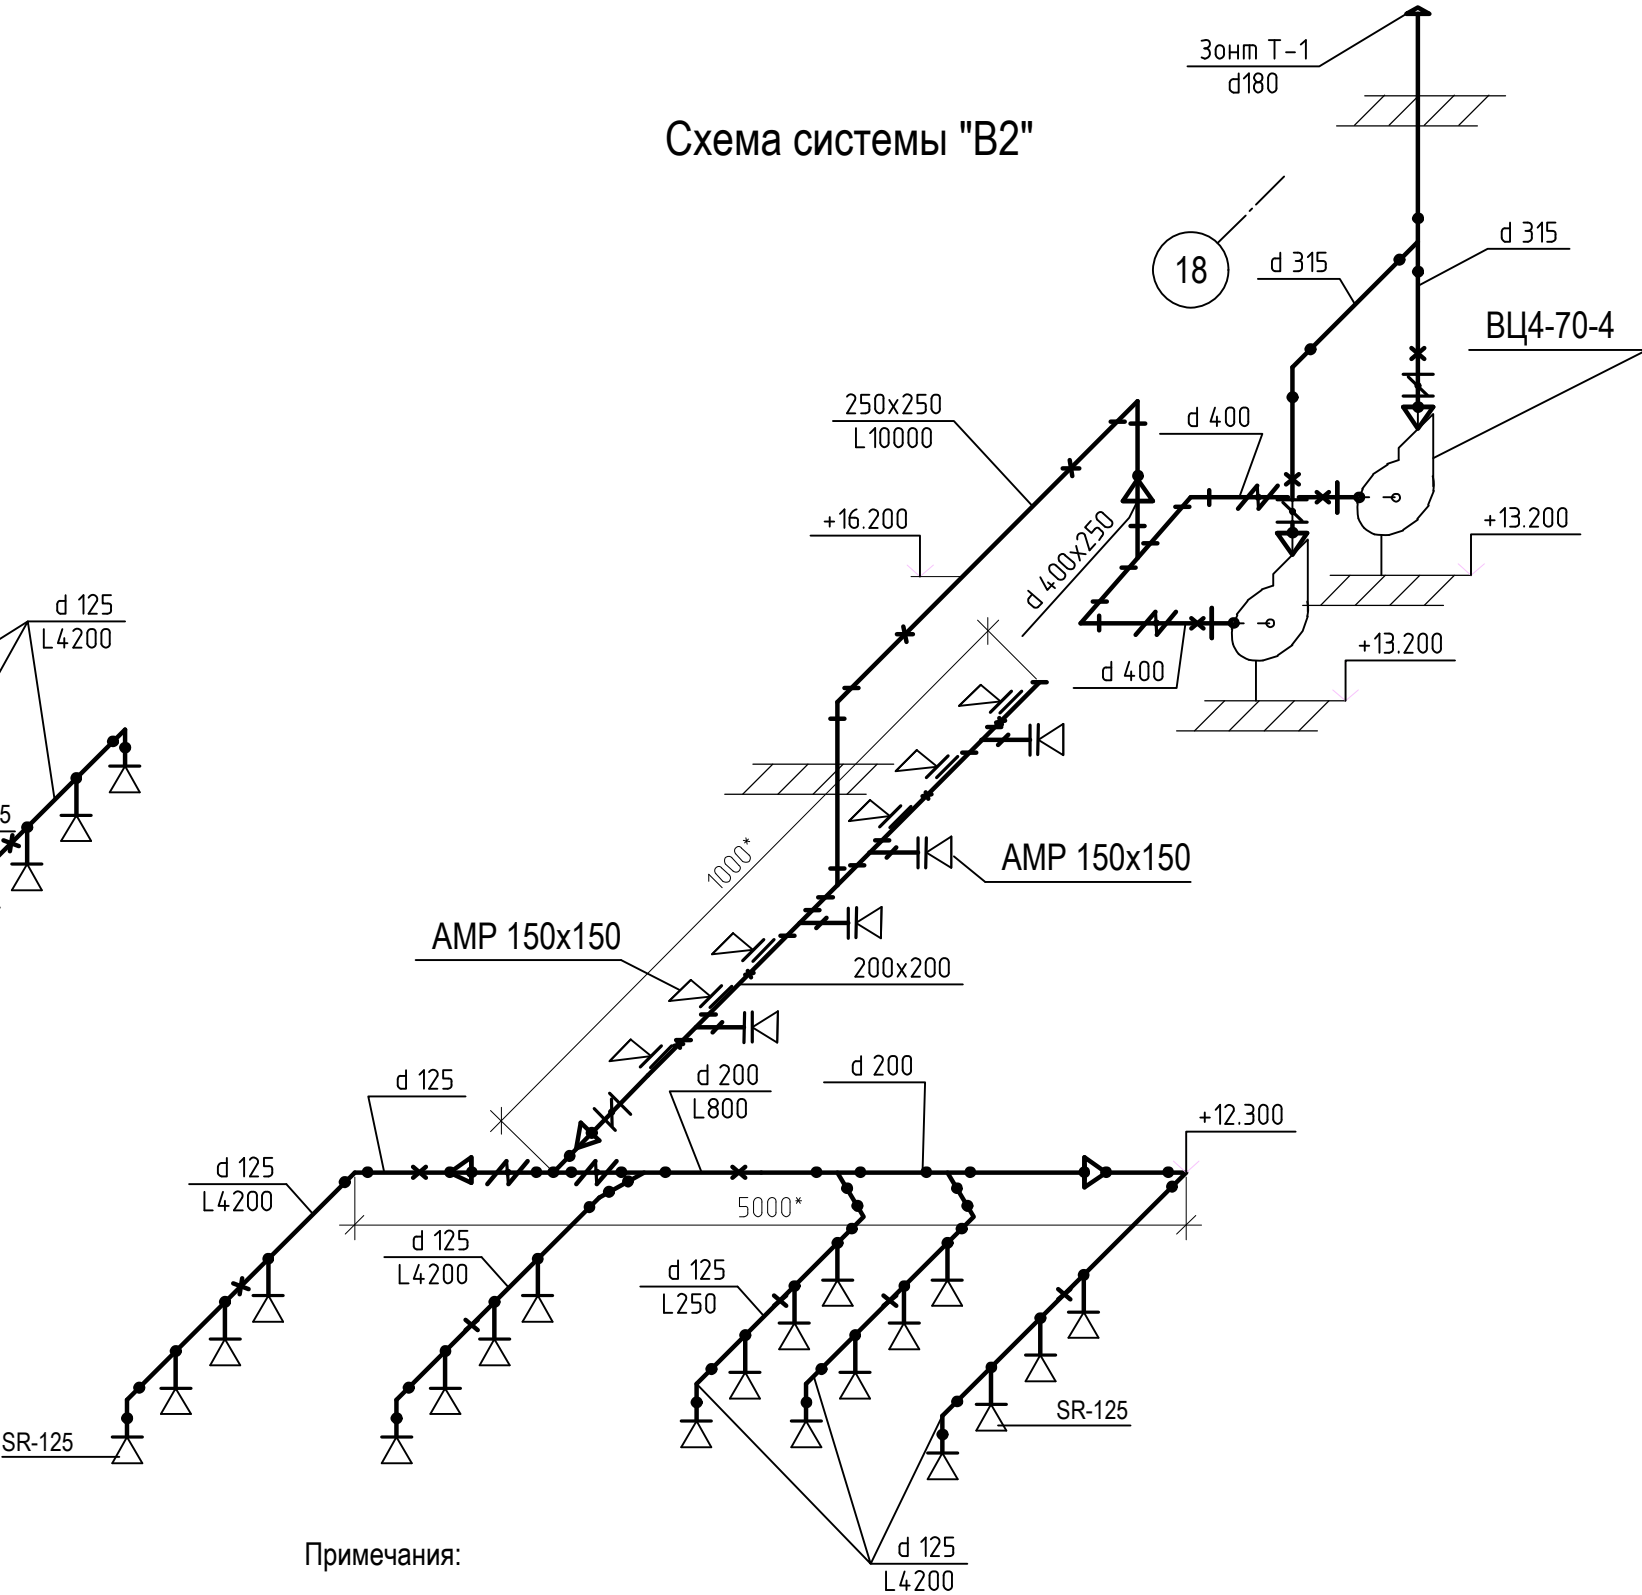

- Примечания:
1. Спецификацию изделий и материалов см. черт 6005.040.000 ОВ. Лист 19.2 - 5
 2. Воздуховоды крепит согласно серии 5,904-1 через каждые 2 м.
 3. Длины воздуховодов уточнить по месту.

						6005.040.000 ОВ				
						Техпереворужение существующих объектов водоподготовки с целью снижения сбросов загрязняющих веществ в окружающую среду на промплощадке ОАО "Камтэкс-Химпром".				
1		Фаст								
Изм.	№ уч.	Лист	№ док.	Подп.	Дата	Цех новой водоподготовки. АБК		Стадия	Лист	Листов
Разраб.	Короткова							Р	19	
						Аксонометрическая схема вентиляционных систем "В1-3" АБК		АО "Камтэкс-Химпром" ПКО		
Нач. ПКО	Фаст									
Утверд.	Сухинин									