

Схема системы "П1"


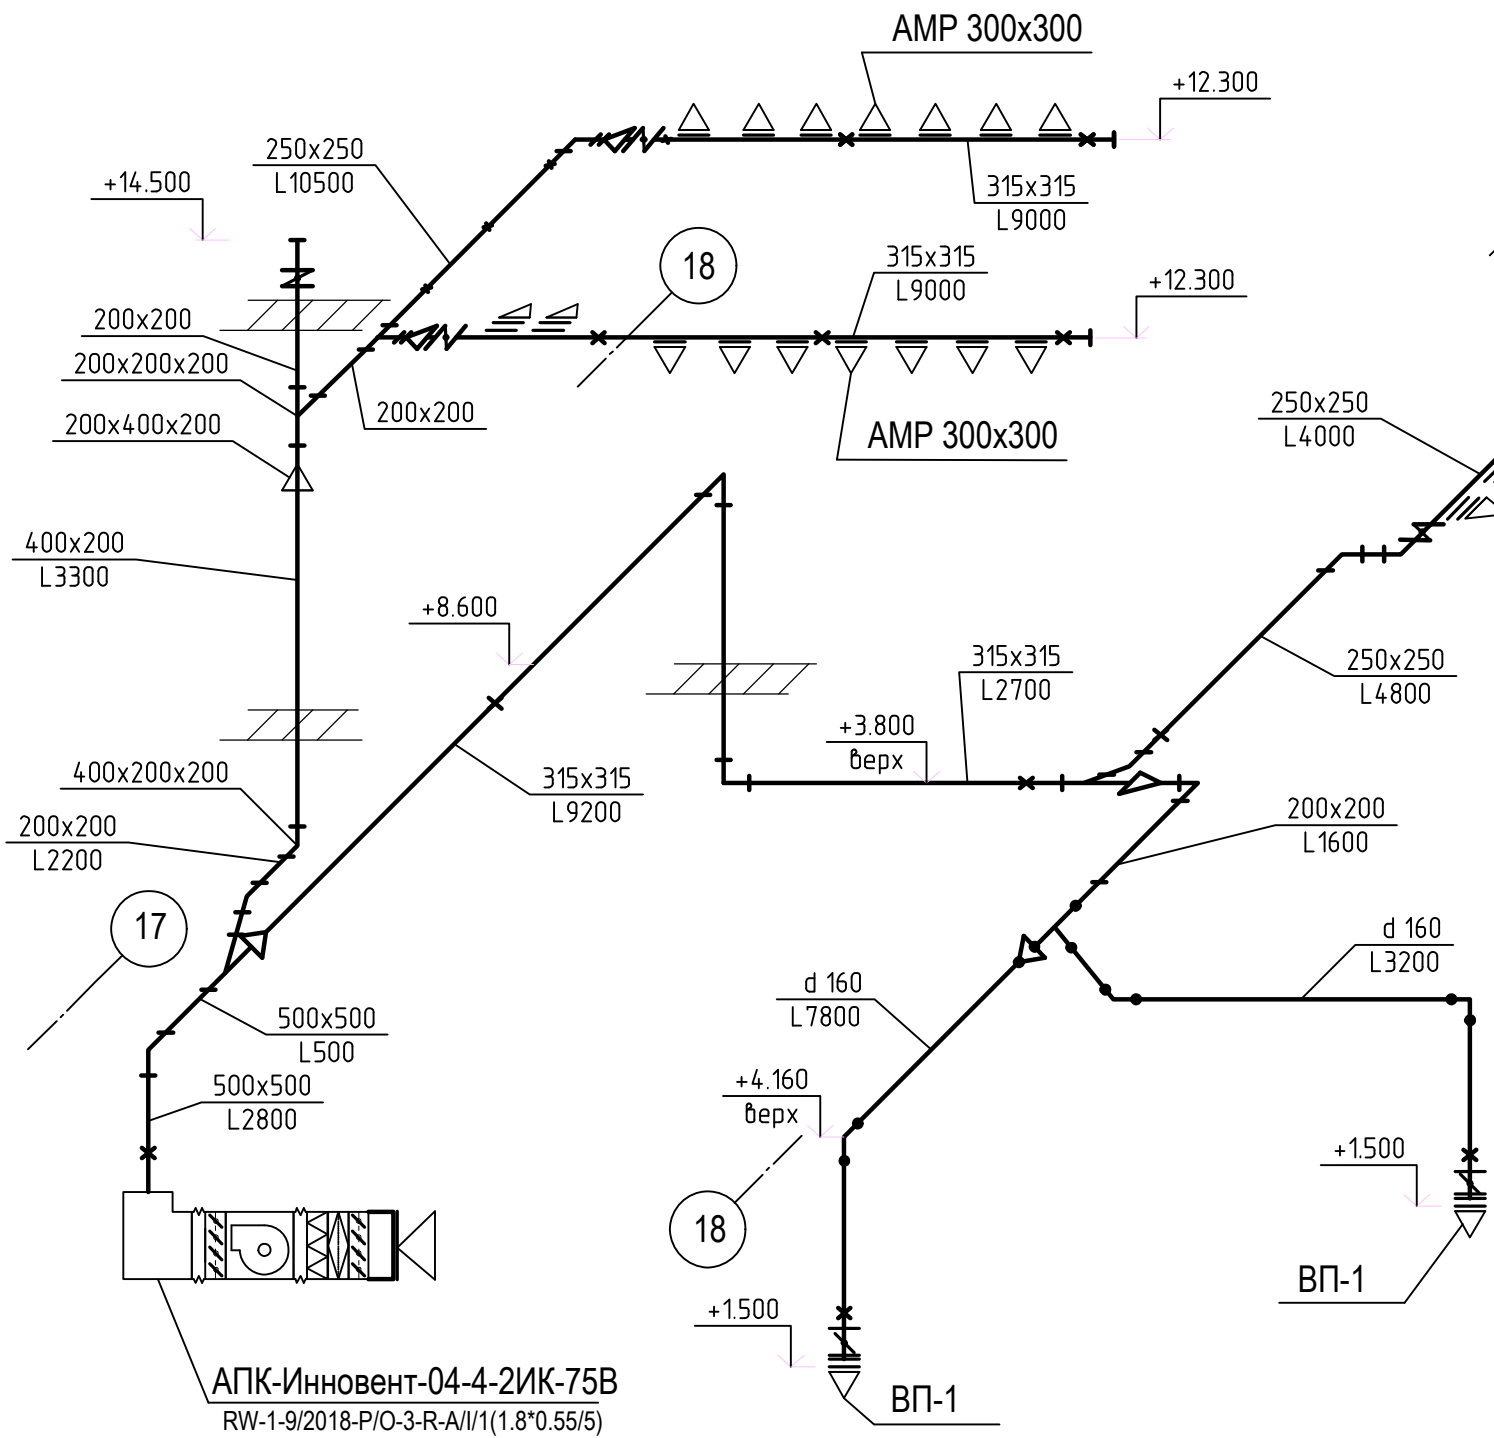


Схема системы "П2"

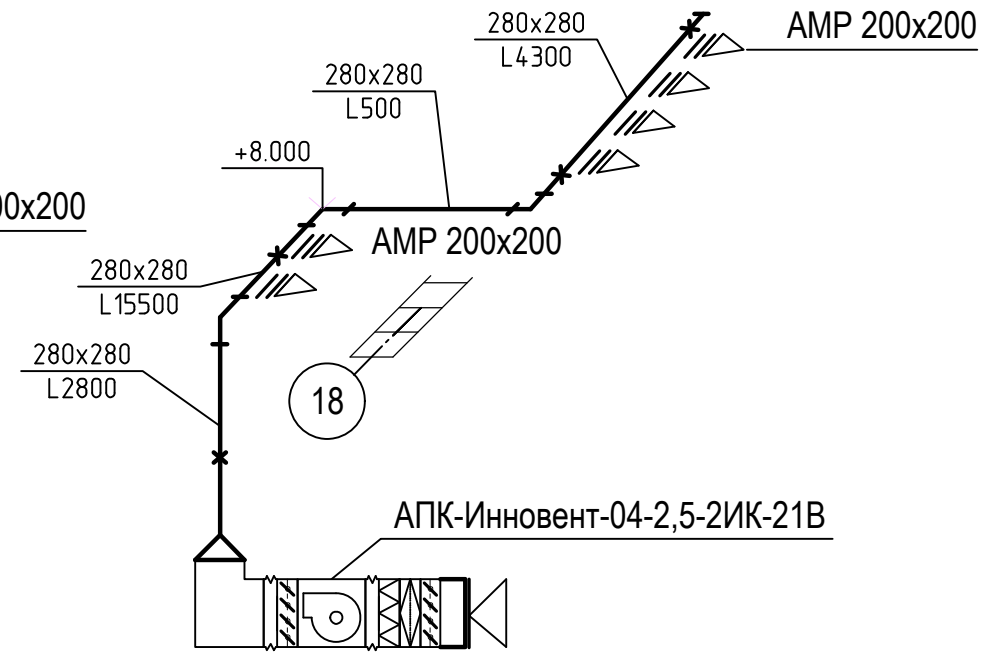

Примечания:

1. Спецификацию изделий и материалов см. черт 6005.040.000 ОВ. Лист 18.3 - 6
2. Воздуховоды крепит согласно серии 5,904-1 через каждые 2 м.
3. Длины воздуховодов уточнить по месту.

						6005.040.000 ОВ					
						Техпереворужение существующих объектов водоподготовки с целью снижения сбросов загрязняющих веществ в окружающую среду на промплощадке ОАО "Камтэкс-Химпром".					
1		Фаст				Цех новой водоподготовки. АБК			Стадия	Лист	Листов
Изм.	№ уч.	Лист	№ док.	Подп.	Дата				Р	18.1	
Разраб.	Короткова										
						Аксонетрическая схема приточных систем П1, П2 АБК			АО "Камтэкс-Химпром" ПКО		
Нач. ПКО	Фаст										
Утверд.	Сухинин										