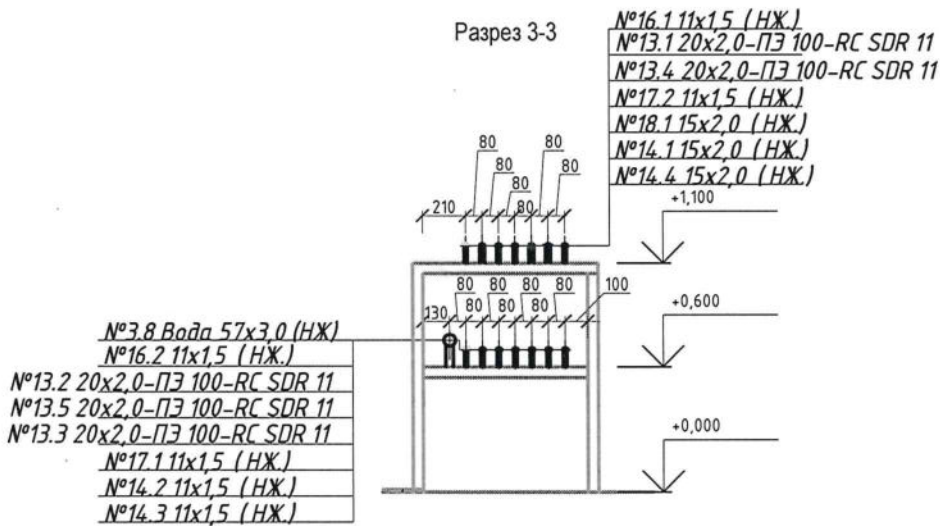
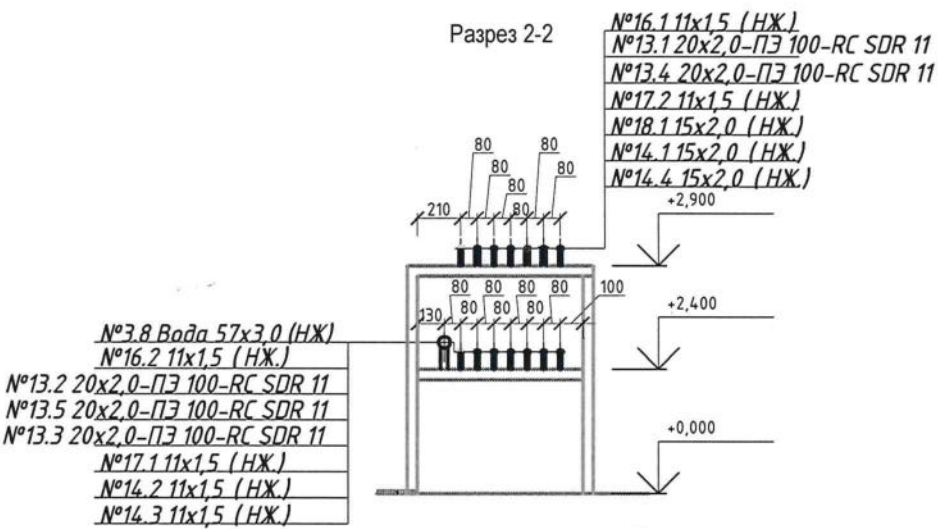
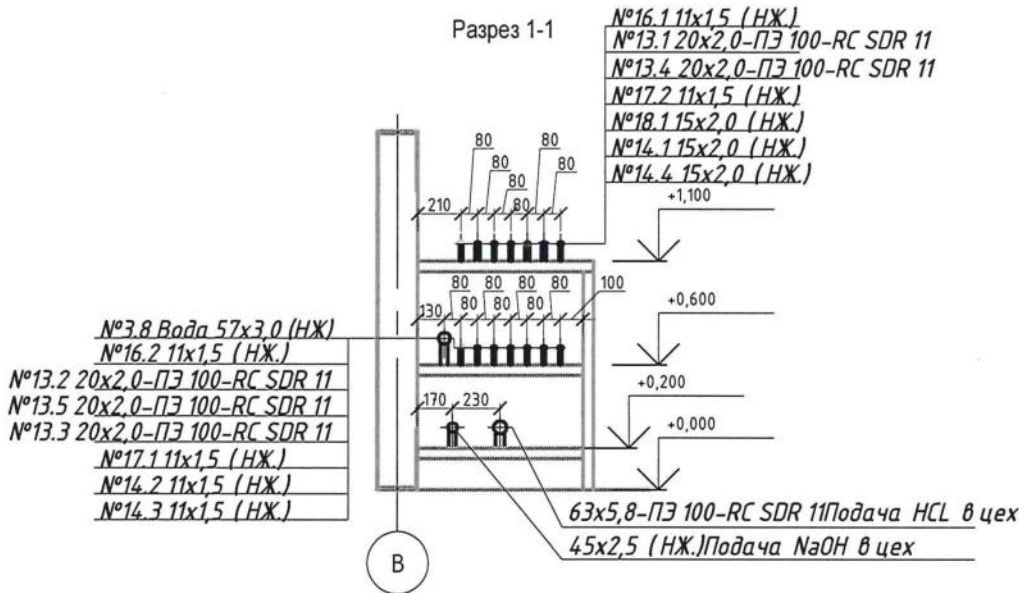

 



Экспликация трубопроводов

Поз.	Наименование	Примеч.
13.1	От насосов Нд-5/1 и Нд-5/2 на УУФ1/1-3	
13.2	От насосов Нд-9/1 и Нд-9/2 на УФФ2/1-2	
13.3	От Нд-14\1 и Нд-14/2 на У001/1-4	
13.4	От Нд-17\1 и Нд-17/2 на У00 3/1-3	
13.5	От Нд-12\1 и Нд-12/2 на нейтрализацию сточных вод	
14.1	От насос Нд-4/1, Нд-4/2 на УУФ 1/1-3	
14.2	От насос Нд-8/1, Нд-8/2 на УУФ 2/1-2	
14.3	От насосов Нд-16/1, Нд-16/2 на У00 2/1-2	
14.4	От насосов Нд-11/1, Нд-11/2 на нейтрализацию сточных вод	
16.1	От насоса Нд-6/1, Нд-6/2 на УУФ 1/1-3	
16.2	От насоса Нд-10/1, Нд-10/2 на УУФ 2/1-2	
17.1	От Ед-15\1, Ед-15\2 на У001/1-4	
17.2	От Ед-18\1, Ед-18\2 на У00 3/1-3	
18.1	От насоса Нд-13/1, Нд-13/2 на У001/1-4	



					6005.000.005 ТХ			
					Техперевооружение существующих объектов водоподготовки с целью снижения сбросов загрязняющих веществ в окружающую среду на промплощадке АО "Камтэкс-Химпром"			
1	Зам	Пенягин		7.03.25				
Изм.	Лист	№ докум.	Подп.	Дата				
Разраб.	Пенягин		7.03.25		Цех новой водоподготовки. Дозаторная	Стадия	Лист	Листов
						П	51	
Нач. ПКО	Фаст		7.03.25		Место стыковки эстакады на границе дозаторной. Разрез 1-1, 2-2	АО "Камтэкс-Химпром" ПКО		
Утверд.	Сухинин	