


Экспликация оборудования

| Поз. | Обозначение | Наименование | Кол. | Прим. |
|---------|---------------|---|-------------|-------|
| Ед13/1 | ЕП.ПП.0.63 | Вертикальная циркуляционная емкость V=0,63м³, D=1000, H=800мм | 2 (проект.) | |
| Ед13/2 | ЕП.ПП.0.63 | с электропомешалкой | | |
| Нд-13/1 | ВДК ДА.390-10 | Насос мембранный одазуряющий | 2 (проект.) | |
| Нд-13/2 | | Q=390,0 л/ч; H=100 м; P=600 Вт | | |

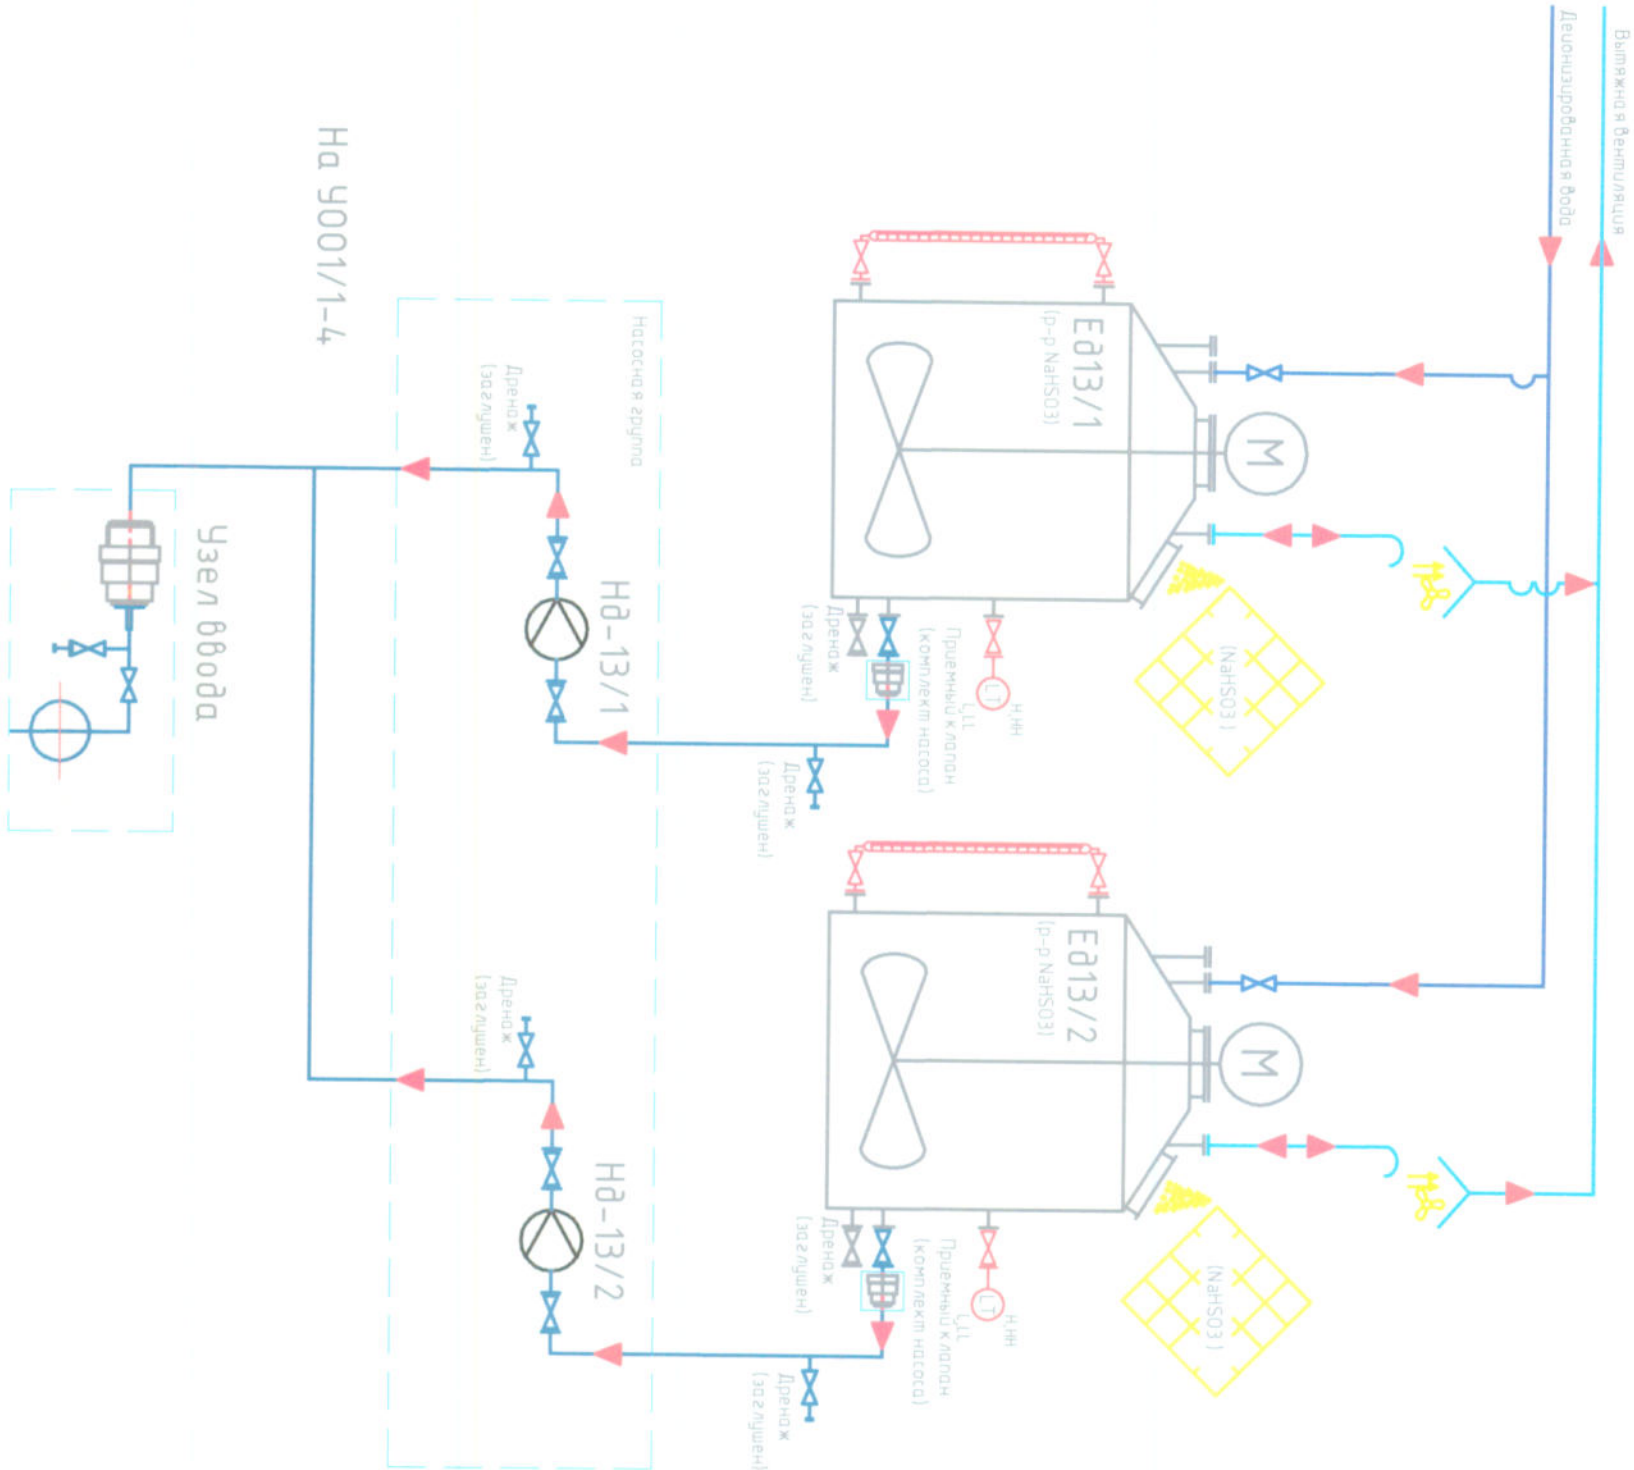

Условные обозначения

- Проектируемые сети - реагент (NaHSO3)
- Проектируемые сети (вода)
- Проектируемые сети (вентиляция)
- Запорная арматура
- Обратный клапан
- Направление потока
- Вытяжная вентиляция
- Насосы
- Датчик уровня. Верхний и нижний.
- Облакуртка по нижнему и верхнему уровню
- Сигнализатор верхнего и нижнего уровня.
- Инжекционный клапан(в комплексе с Нд)
- Прямые клапан(в комплексе с Нд)

| | | | |
|---------------|----------------|----------------|--|
| Согласовано | | | |
| Интв. № подл. | Подпись и дата | Взамен интв. № | |
| | | | |

| | | | | | | |
|-----------|--------------|---------|---|--|--|--|
| 1 | Зам. Пенягин | 7.03.25 | Техпередпроектирование существующих объектов водоподготовки с целью снижения сбросов загрязняющих веществ в окружающую среду на промплощадке АО "Камтэкс-Химпром" | | | |
| Разработ. | Пенягин | 7.03.25 | Цех новой водоподготовки. | | | |
| Нач. ПКД | Фаст | 7.03.25 | Дозаторная | | | |
| Утверд. | Сухихин | 7.03.25 | Схема технологическая. Гидросульфит натрия. | | | |
| | | | АО "Камтэкс-Химпром" ПКД | | | |