


Экспликация оборудования

Поз.	Обозначение	Наименование	Кол.	Прим.
Ед 6/1	ЕП.ПП.0,1	Вертикальная цилиндрическая емкость V=0,1м3, D=500, H=550мм	2	(проект.)
Ед 6/2	ЕП.ПП.0,1	с электромашалкой		
Еа 6/1	ЕП.ПП.0,1	Вертикальная цилиндрическая емкость V=0,1м3, D=500, H=550мм	1	(проект.)
Нд-6,10/1	ВДК ДА.63-10	Насос мембранный дозирующий Q=63,0 л/ч; H=100 м; P=300 Вт	4	(проект.)
Нд-6,10/2				

Условные обозначения

- Проектируемые сети - зилохлорит натрия
- Проектируемые сети (вода)
- Проектируемые сети (вентиляция)
- Запорная арматура
- Обратный клапан
- Направление потока
- Вытяжная вентиляция
- Насосы
- Датчик уровня. Верхний и нижний.
- Блокировка по нижнему и верхнему уровню
- Сигнализатор верхнего и нижнего уровня.
- Инжекционный клапан(в комплекте с Нд)
- Премный клапан(в комплекте с Нд)

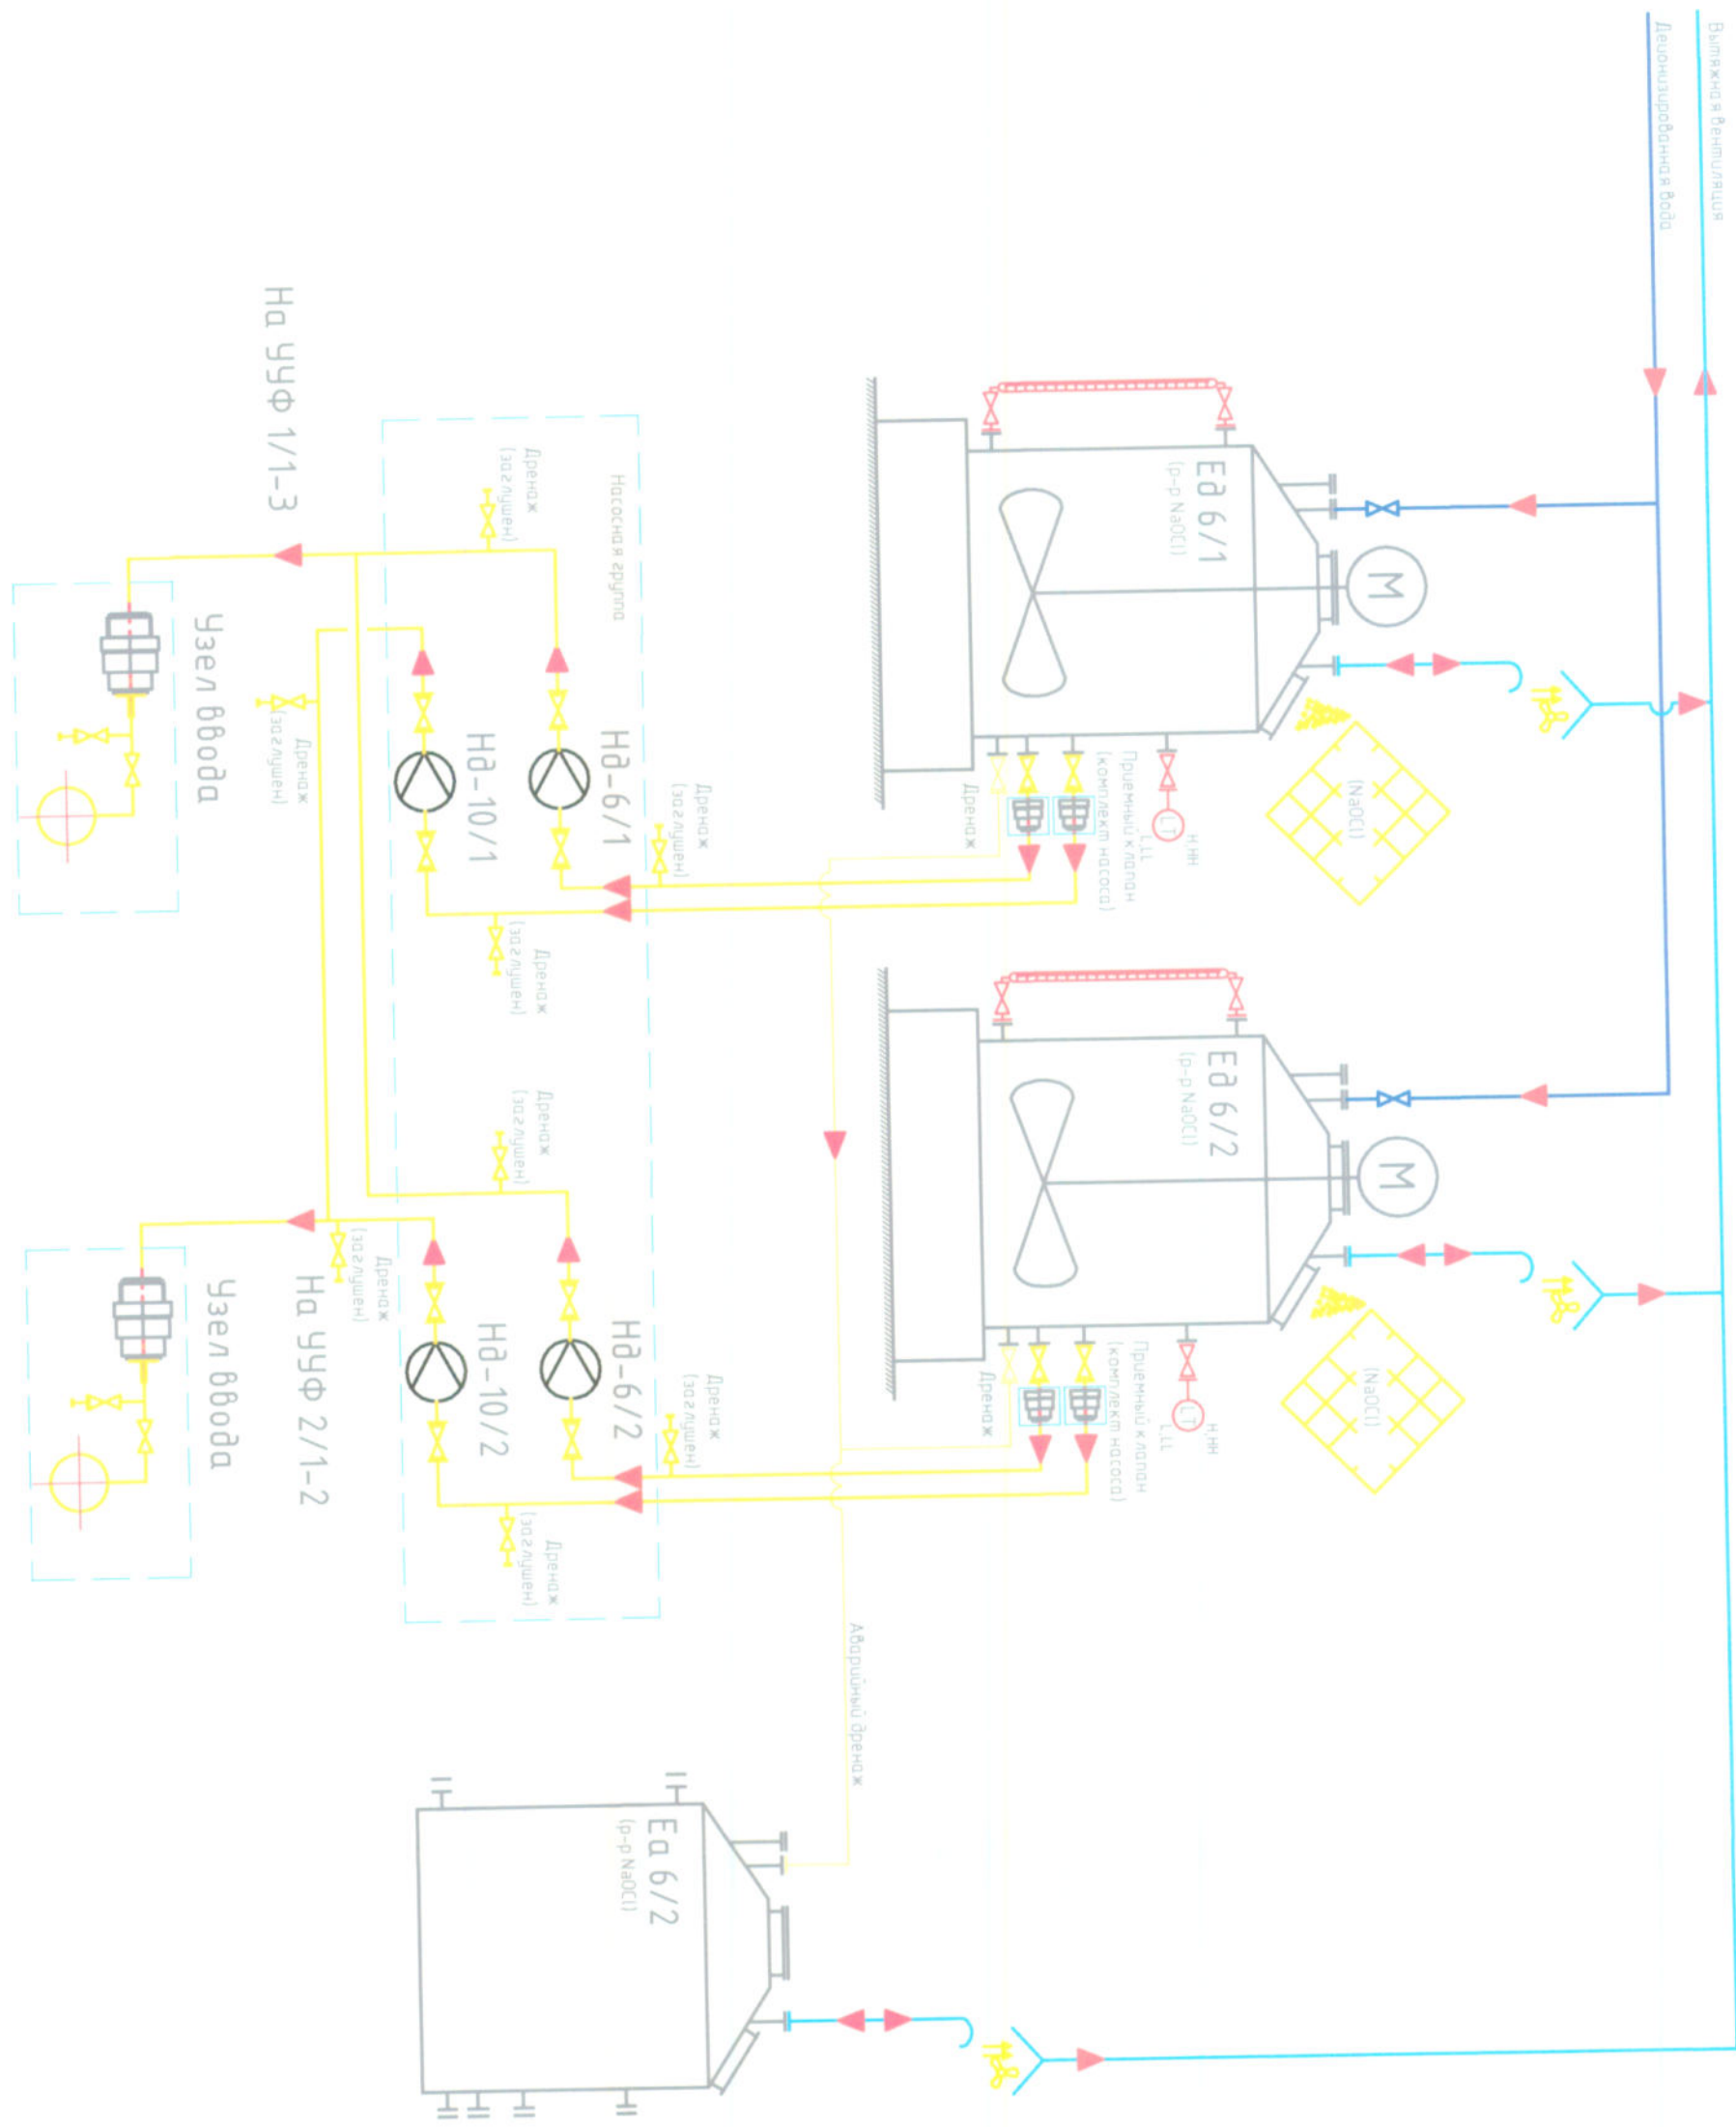

? Аварийная емкость и насос - не заложены,...
Рассмотреть возможность откачки из лотка спецтехникой

6005.000.005 ТХ									
Техпереворужение существующих объектов водоподготовки с целью снижения сбросов загрязняющих веществ в окружающую среду на промплощадке АО "Камтэкс-Химпром"									
1	Зам	Пенягин	1	РД325	Подп.	Датч	Цех новой водоподготовки.		
Разработ.	Пенягин		1	РД325			Дозаторная		
Нач. ПКО	Фаст						АО "Камтэкс-Химпром"		
Умберт.	Сухинин						ПКО		