


Согласовано					
Инв. № подл.	Подпись и дата	Взамен инв. №			

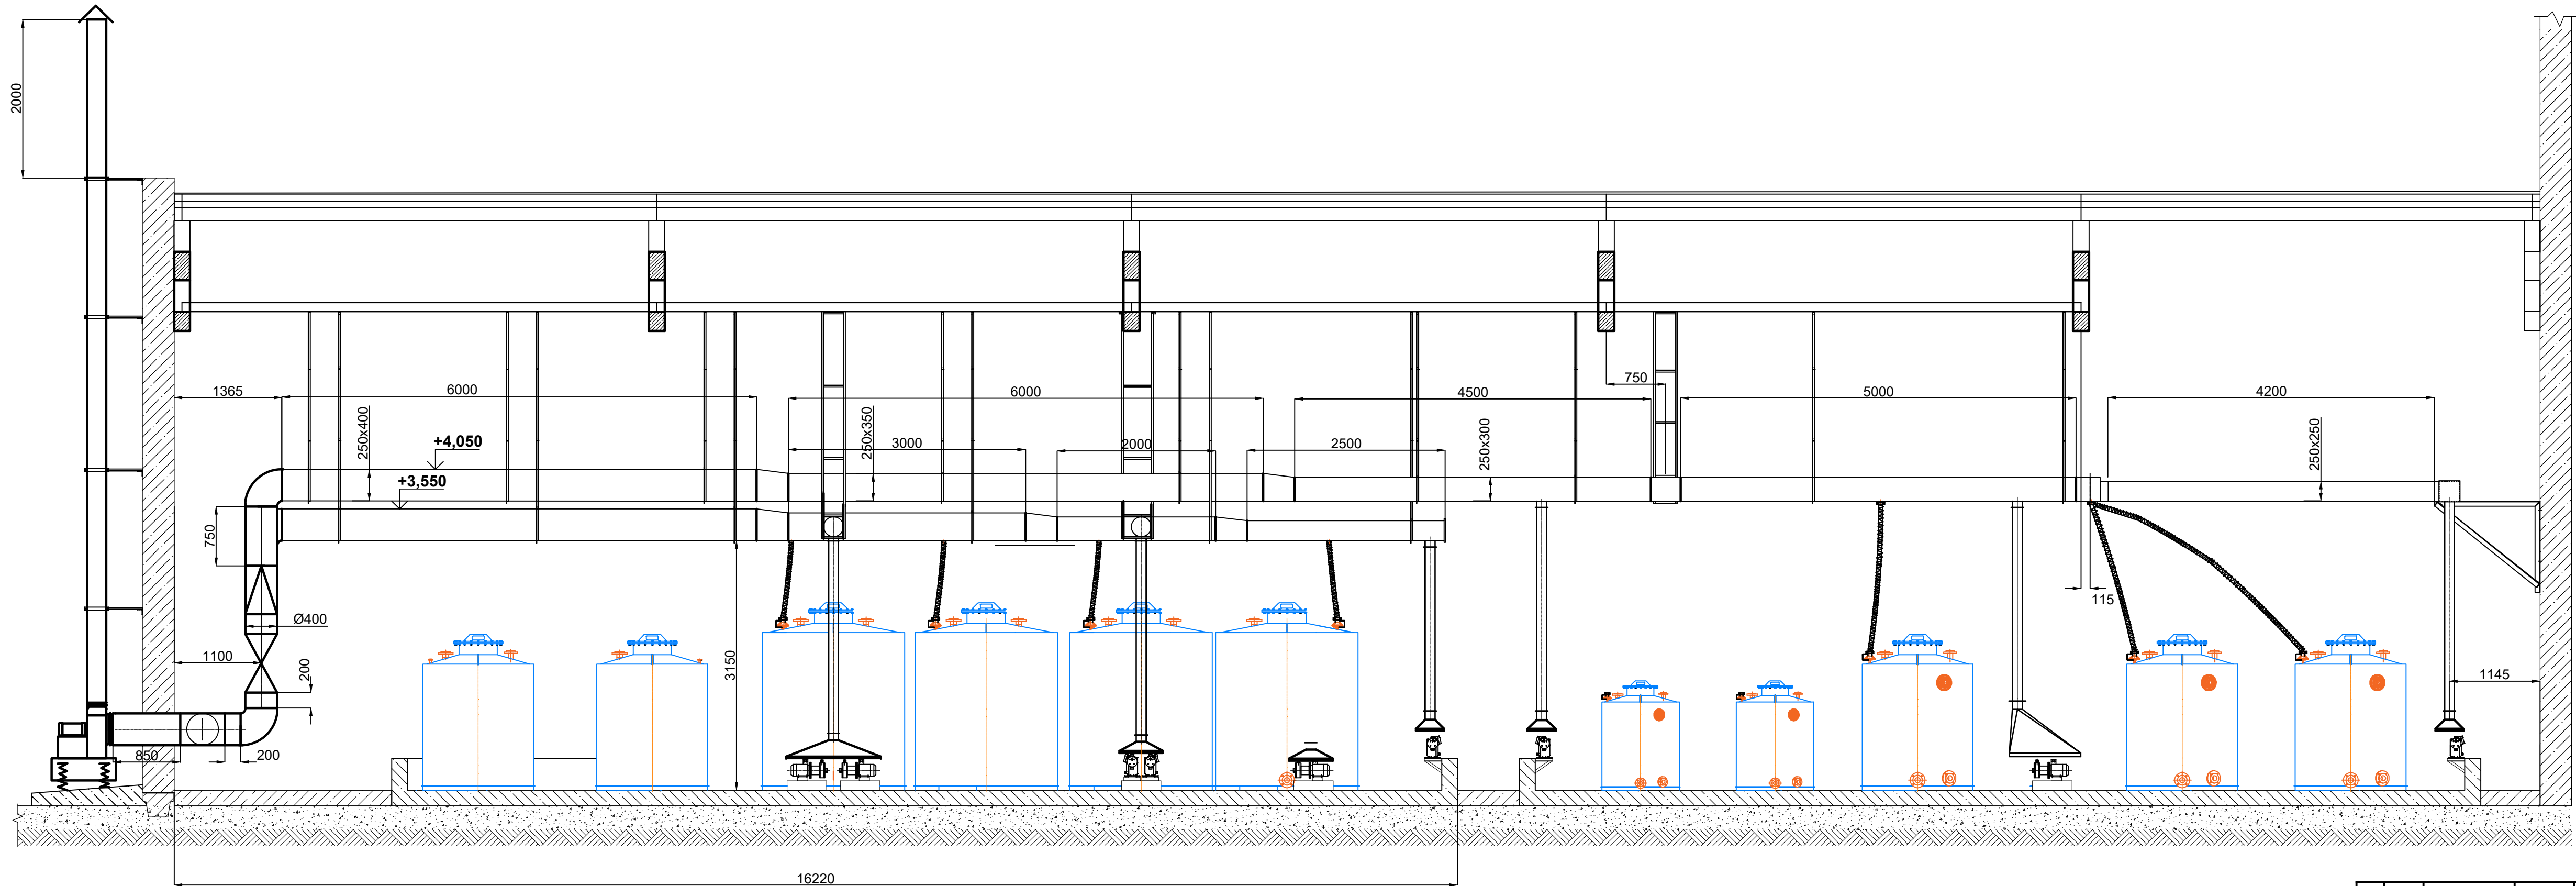

									6005.040.000/2 ОВ
									Техпереворужение существующих объектов водоподготовки с целью снижения сбросов загрязняющих веществ в окружающую среду на промплощадке АО "Камтэкс-Химпром"
Изм.	Лист	№ докум.	Подп.	Дата					Цех новой водоподготовки
Разраб.	Фаст								Оси 1-6
									Вид 1
Нач. ПКО	Фаст								АО "Камтэкс-Химпром"
Утверд.	Сухинин								ПКО