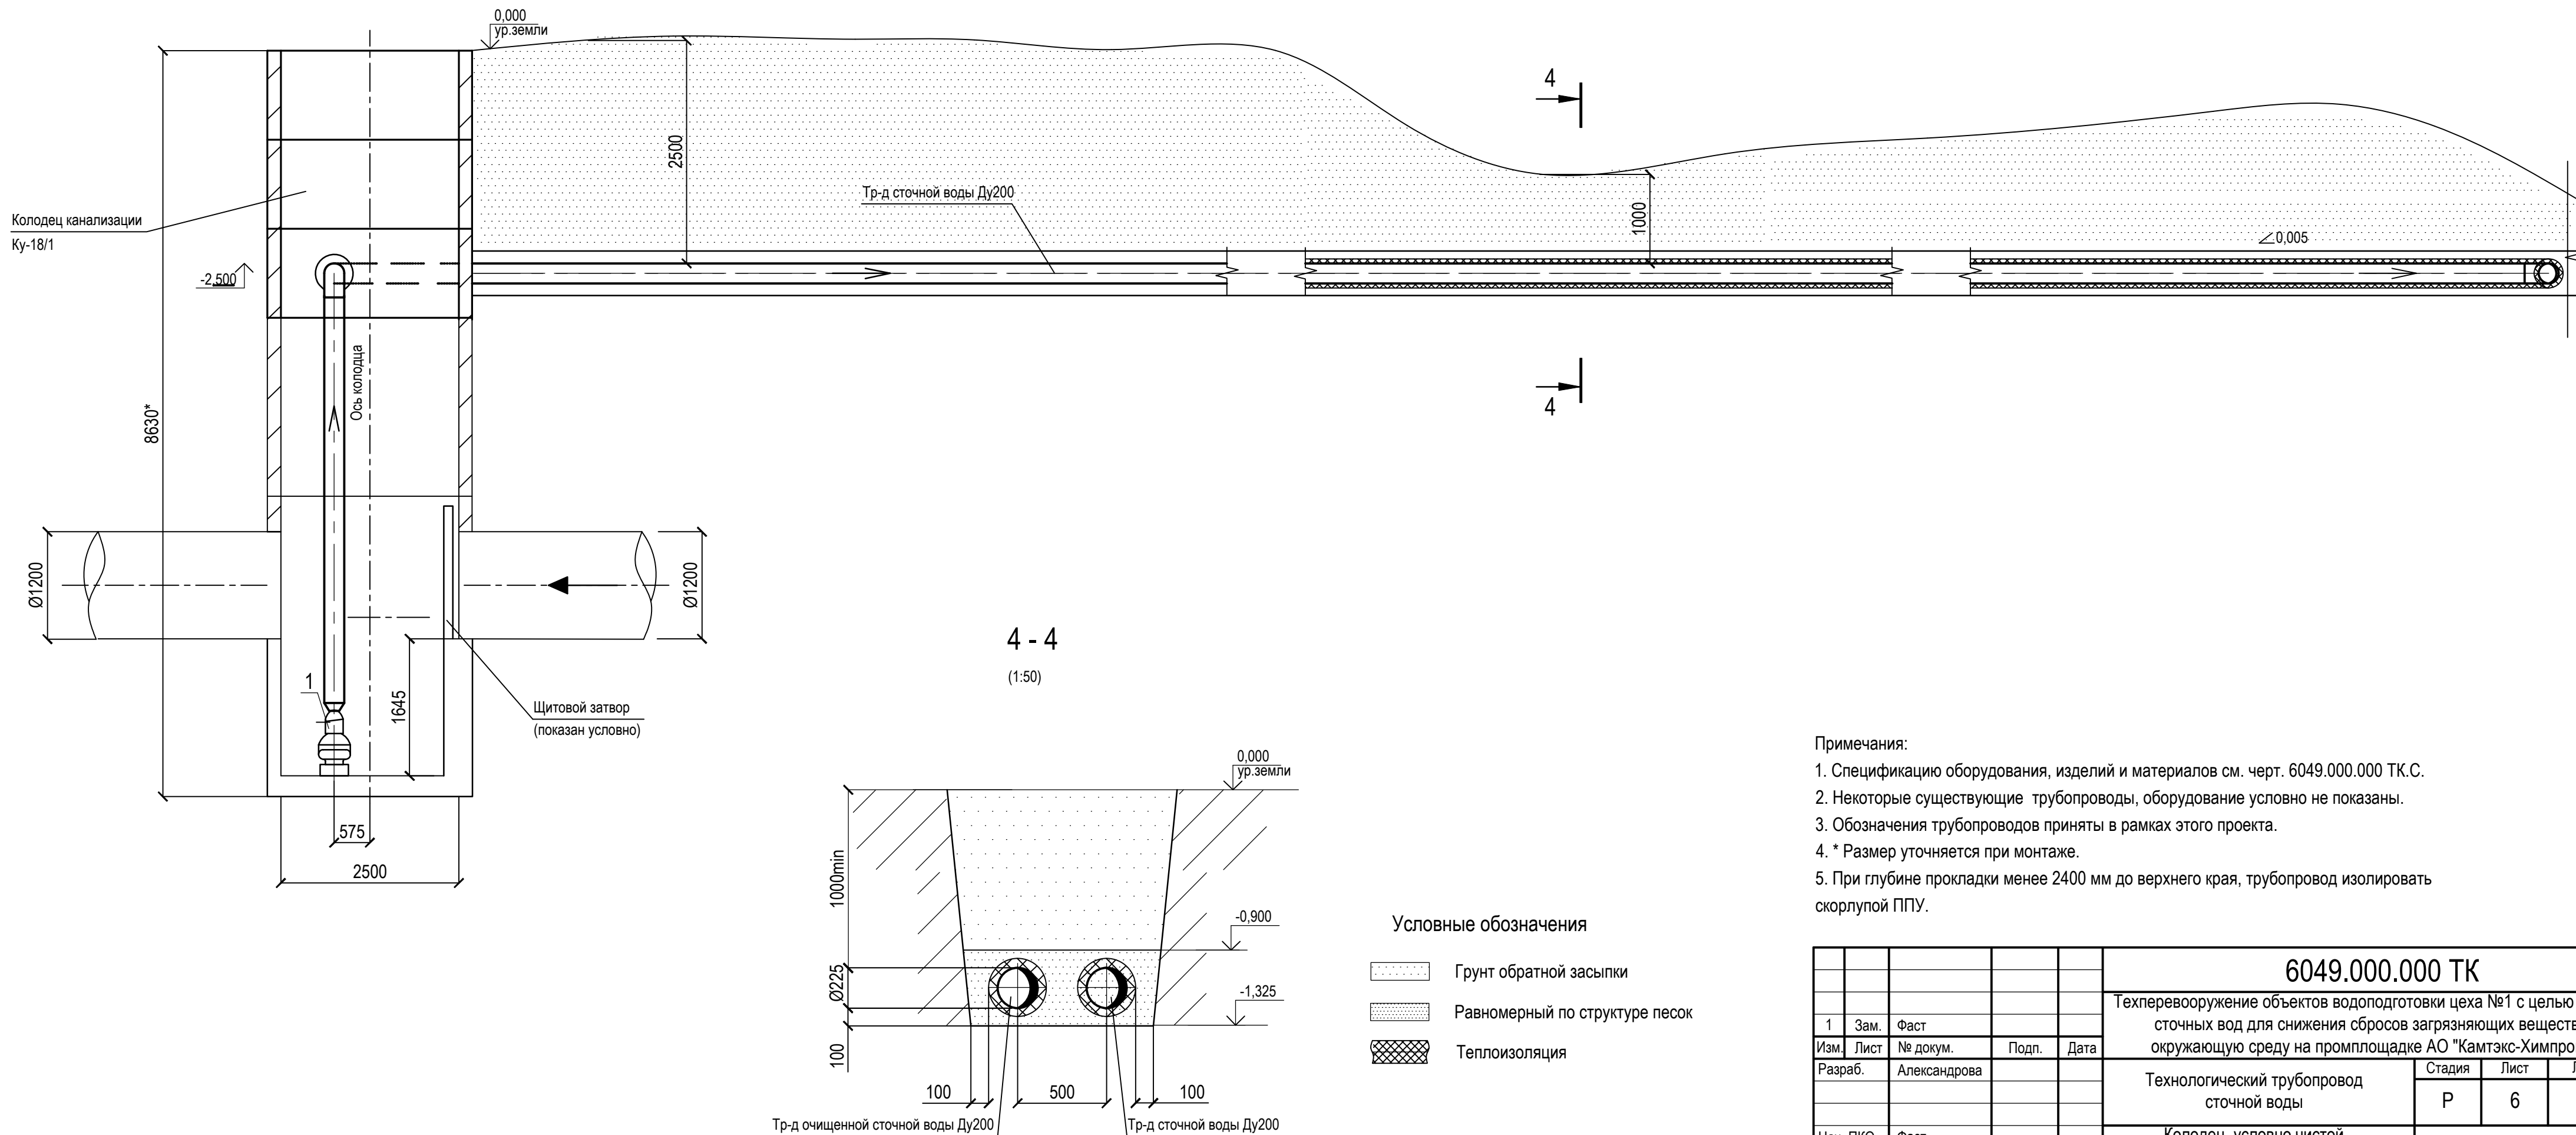


[illegible]

Примечания:

1. Спецификацию оборудования, изделий и материалов см. черт. 6049.000.000 ТК.С.
2. Некоторые существующие трубопроводы, оборудование условно не показаны.
3. Обозначения трубопроводов приняты в рамках этого проекта.
4. \* Размер уточняется при монтаже.
5. При глубине прокладки менее 2400 мм до верхнего края, трубопровод изолировать скорлупой ППУ.

					6049.000.000 ТК				
1	Зам.	Фаст			Техперевооружение объектов водоподготовки цеха №1 с целью очистки сточных вод для снижения сбросов загрязняющих веществ в окружающую среду на промплощадке АО "Камтэкс-Химпром."				
Изм.	Лист	№ докум.	Подп.	Дата					
Разраб.	Александрова				Технологический трубопровод сточной воды		Стадия	Лист	Листов
							Р	6	
Нач. ПКО	Фаст				Колодец условно чистой канализации. Рельеф. Разрез 4-4.		АО "Камтэкс-Химпром" ПКО		
Утверд.	Сухинин								