


От границе проектирования (стена зала дозаторной) в
емкости Еп-3, Еп-4, Ед-13/1, Ед-13/2, Ед-15/1, Ед-15/2, Ед-18/1,
Ед-18/2, Еп-1, Еп-2, Ед-6, Ед-10.

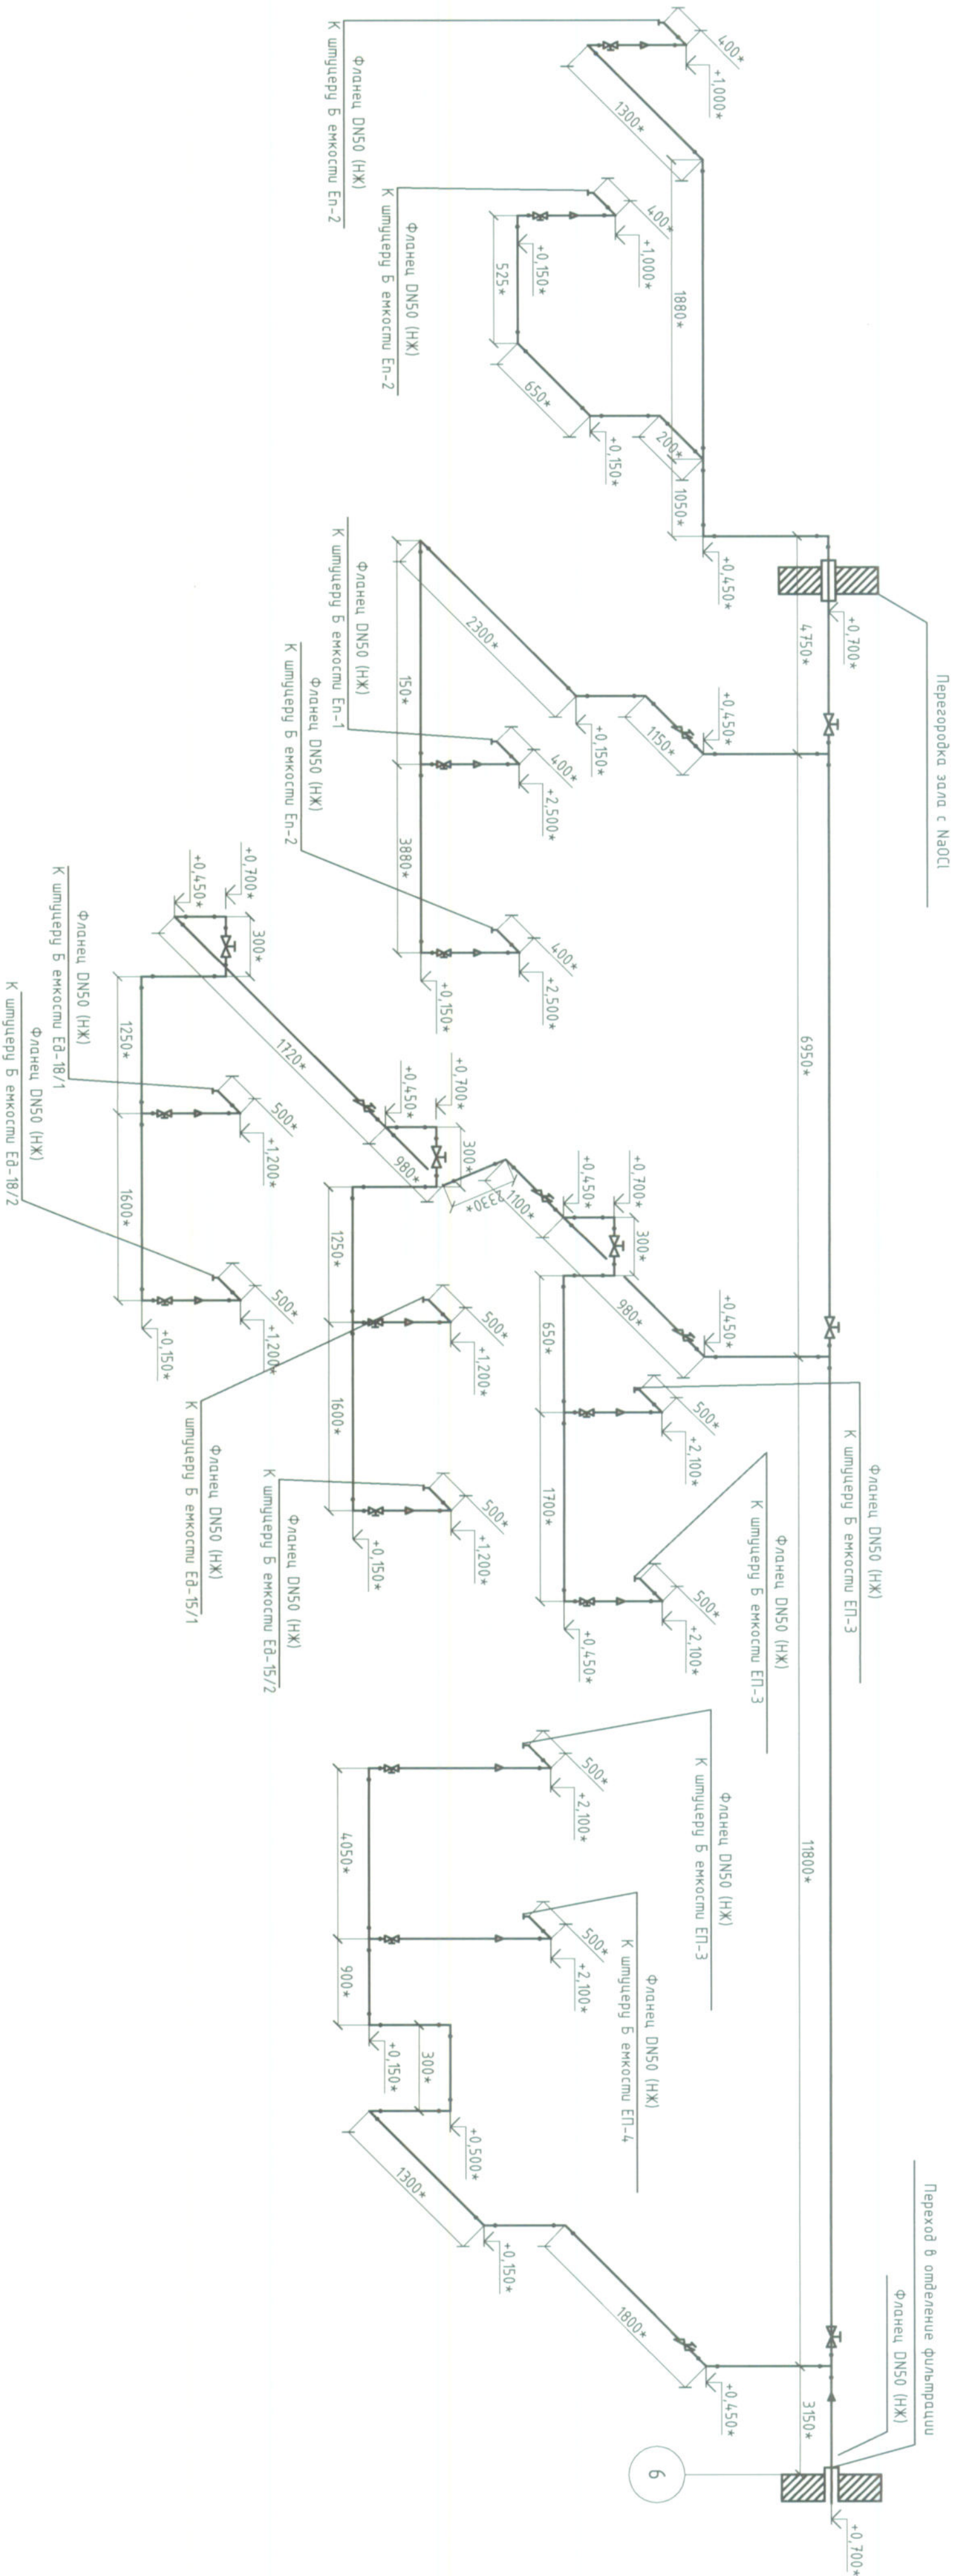

- Примечания:
1. Технологические трубопроводы DN50, DN40, DN25, DN10, DN8 крепить через каждые 5м, 4,5м, 3,5м, 1,5м, 1,0м соответственно на подвижные опоры хомутового типа.
 2. Краны для продувки и опорожнения трубопроводов условно не показаны определить по месту.
 3. Уклон трубопроводов обеспечить подкладками под опоры по ходу движения среды 0,002.
 4. *-размер уточнить по месту.

	</
--	--	----