


Экспликация оборудования

Поз.	Обозначение	Наименование	Кол.	Прим.
ЕБ-1	ЕП.ПД.4	Вертикальная цилиндрическая емкость V=4м³, D=1600, H=2000мм	1 (проект.)	
ЕП-3	ЕП.ПД.25	Вертикальная цилиндрическая емкость V=2,5м³, D=1400, H=1600мм с электромешалкой	2 (проект.)	
ЕБ-16/1	ЕП.ПД.25	Вертикальная цилиндрическая емкость V=2,5м³, D=1400, H=1600мм	2 (проект.)	
ЕБ-16/2	ЕП.ПД.25	Вертикальная цилиндрическая емкость V=2,5м³, D=1400, H=1600мм	2 (проект.)	
ЕБ-4/1	ЕП.ПД.25	Вертикальная цилиндрическая емкость V=2,5м³, D=1400, H=1600мм	2 (проект.)	
ЕБ-4/2	ЕП.ПД.25	Вертикальная цилиндрическая емкость V=2,5м³, D=1400, H=1600мм	2 (проект.)	
ЕБ-11/1	ЕП.ПД.25	Вертикальная цилиндрическая емкость V=2,5м³, D=1400, H=1600мм	2 (проект.)	
ЕБ-11/2	ЕП.ПД.25	Вертикальная цилиндрическая емкость V=2,5м³, D=1400, H=1600мм	2 (проект.)	
НБ-1/1	ХЦМ 3-25М	Насос центробежный Q=3,0 м³/ч, H=25м, P=1,5кВт	4 (проект.)	
НБ-1/2	-			
НБ-1/3	-			

(Продолжение)

Поз.	Обозначение	Наименование	Кол.	Прим.
НБ-1/4	-			
НБ-16/1	ВДК ДА-63-10	Насос мембранный дозирующий Q=63,0 л/ч, H=100 м, P=300 Вт	2 (проект.)	
НБ-16/2	ВДК ДА-63-10	Насос мембранный дозирующий Q=63,0 л/ч, H=100 м, P=300 Вт	2 (проект.)	
НБ-4/1	ВДК ДА-390-10	Насос мембранный дозирующий Q=390,0 л/ч, H=100 м, P=600 Вт	2 (проект.)	
НБ-4/2	ВДК ДА-390-10	Насос мембранный дозирующий Q=390,0 л/ч, H=100 м, P=600 Вт	2 (проект.)	
НБ-8/1	ВДК ДА-63-10	Насос мембранный дозирующий Q=63,0 л/ч, H=100 м, P=300 Вт	2 (проект.)	
НБ-8/2	ВДК ДА-63-10	Насос мембранный дозирующий Q=63,0 л/ч, H=100 м, P=300 Вт	2 (проект.)	
НБ-11/1	ВДК ДА-390-10	Насос мембранный дозирующий Q=390,0 л/ч, H=100 м, P=600 Вт	2 (проект.)	
НБ-11/2	ВДК ДА-390-10	Насос мембранный дозирующий Q=390,0 л/ч, H=100 м, P=600 Вт	2 (проект.)	

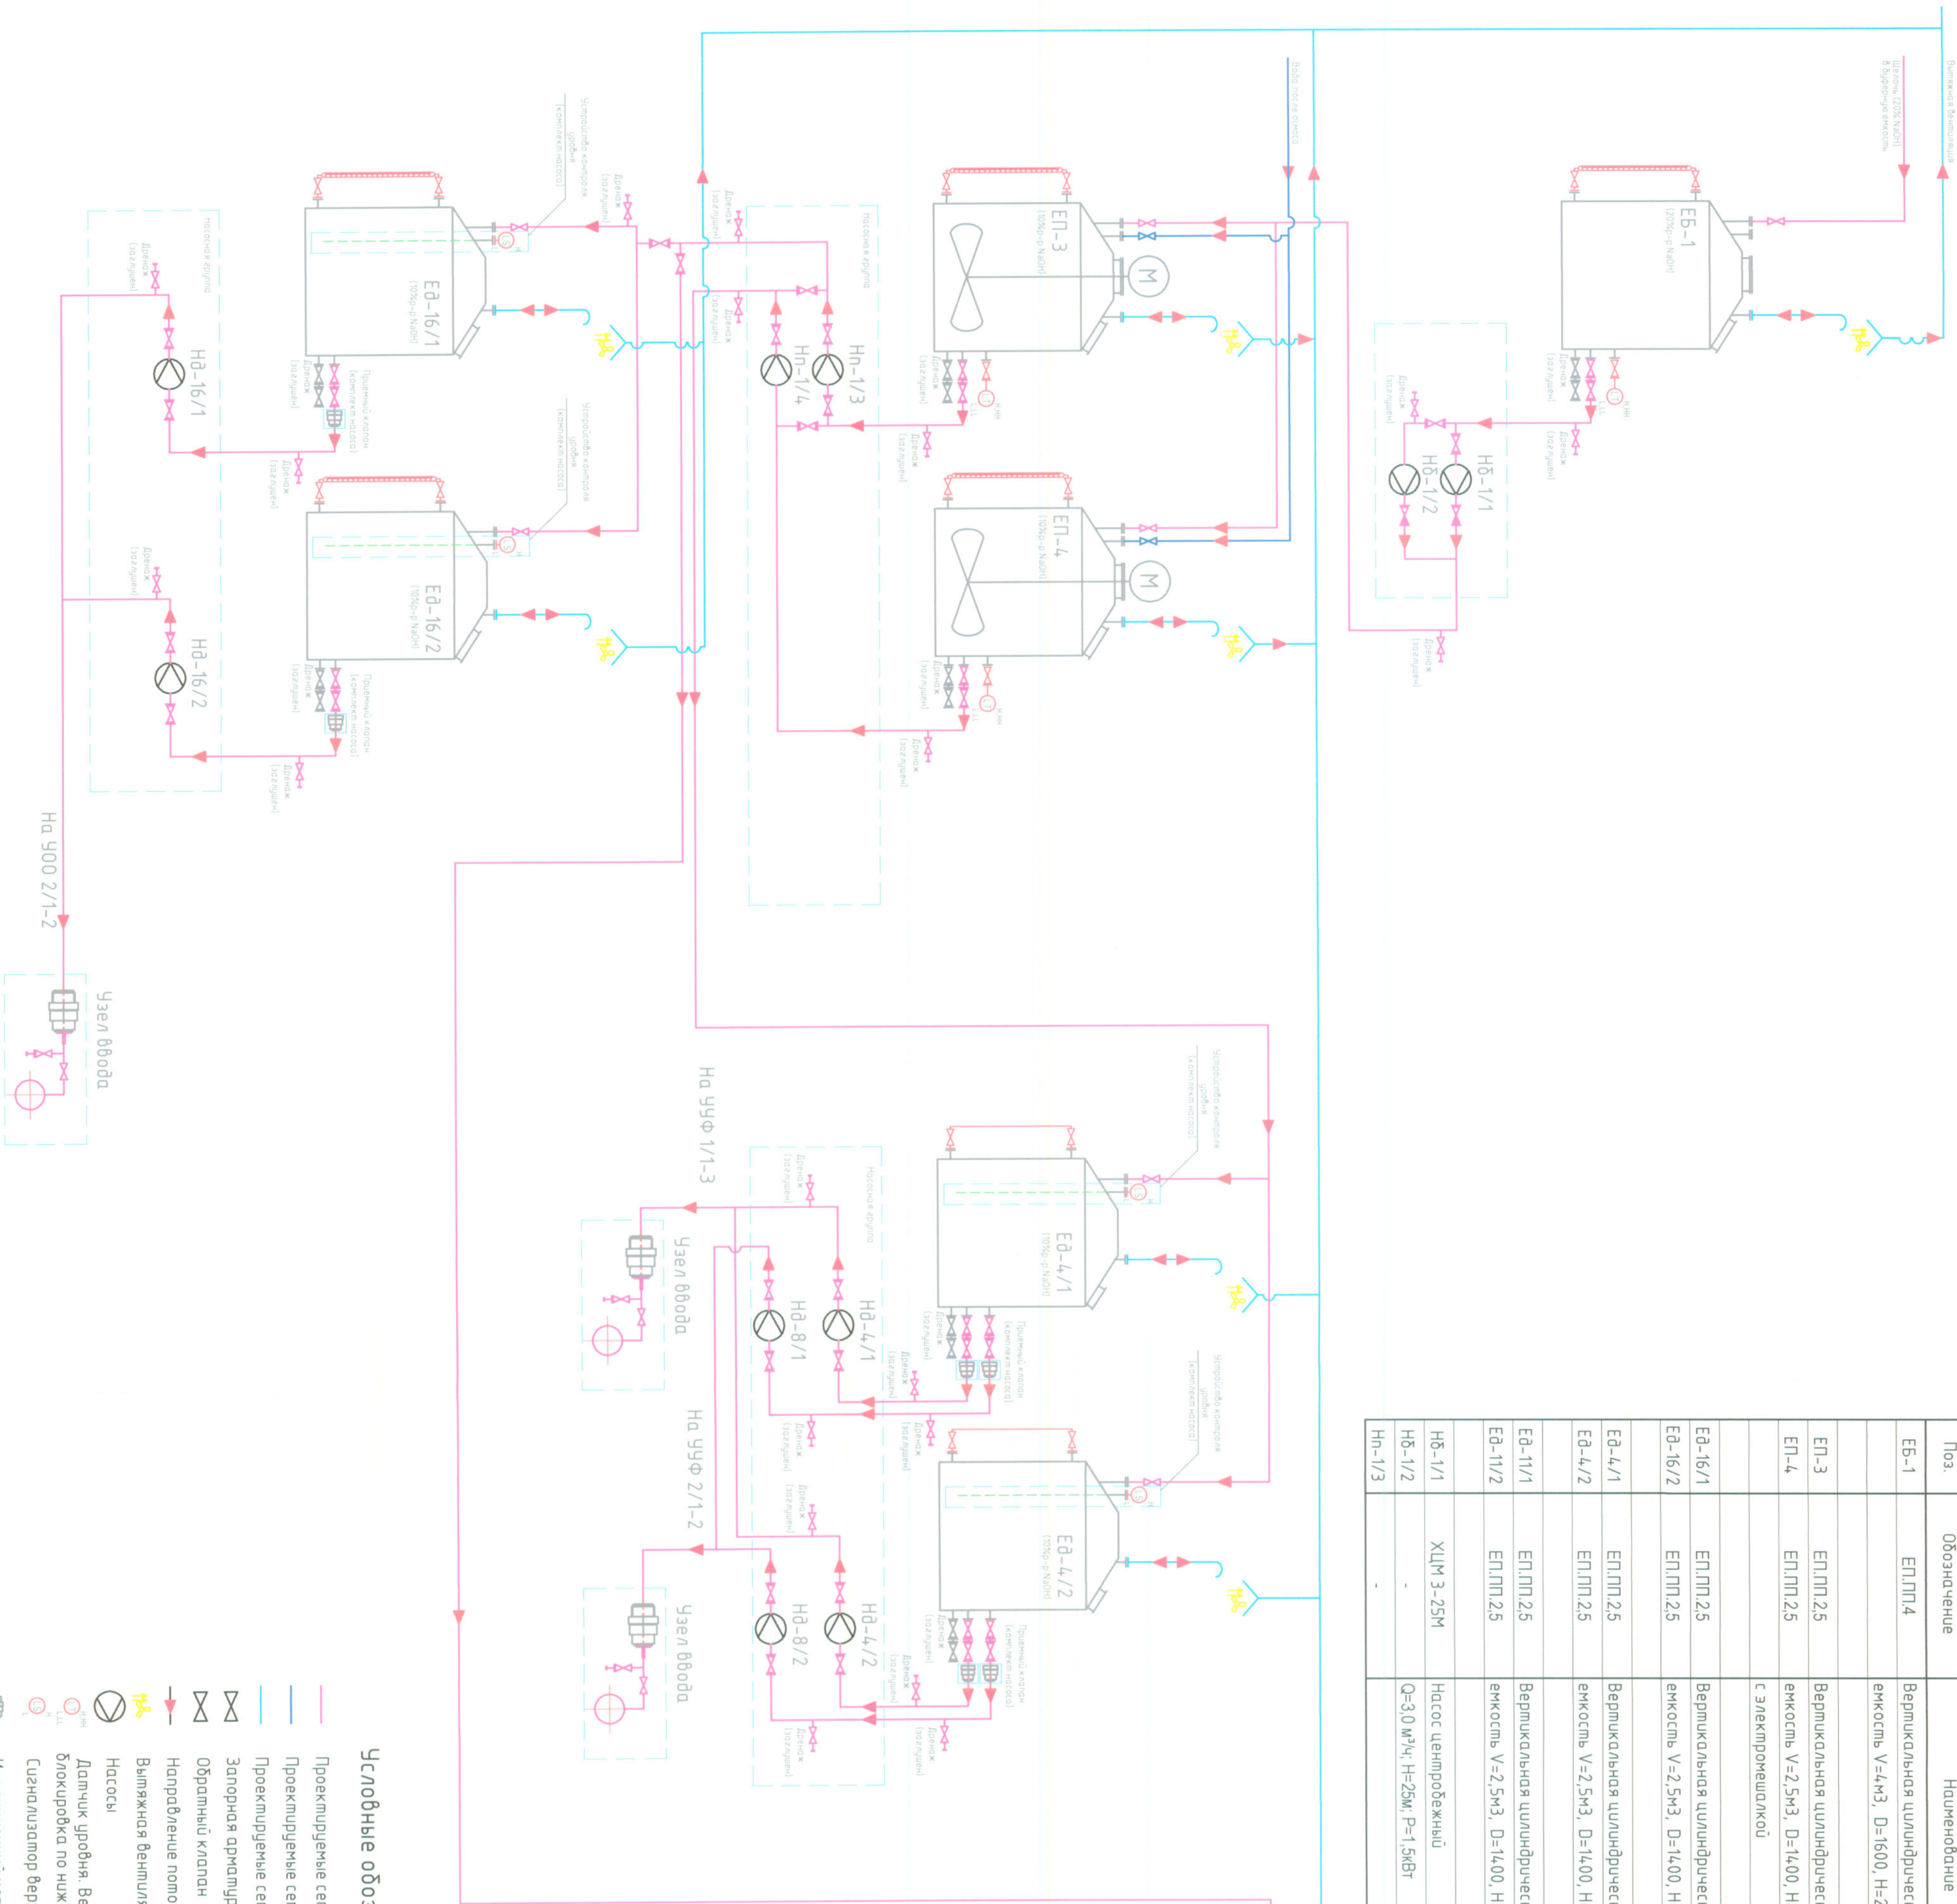

Условные обозначения

- Проектируемые сети (шелочы)
- Проектируемые сети (вода)
- Проектируемые сети (вентиляция)
- Запорная арматура
- Обратный клапан
- Направление потока
- Вытяжная вентиляция
- Насосы
- Датчик уровня, Верхний и нижний
- Блокировка по нижнему и верхнему уровню
- Инжекторный клапан(в комплексе с НБ)
- Прямые клапан(в комплексе с НБ)