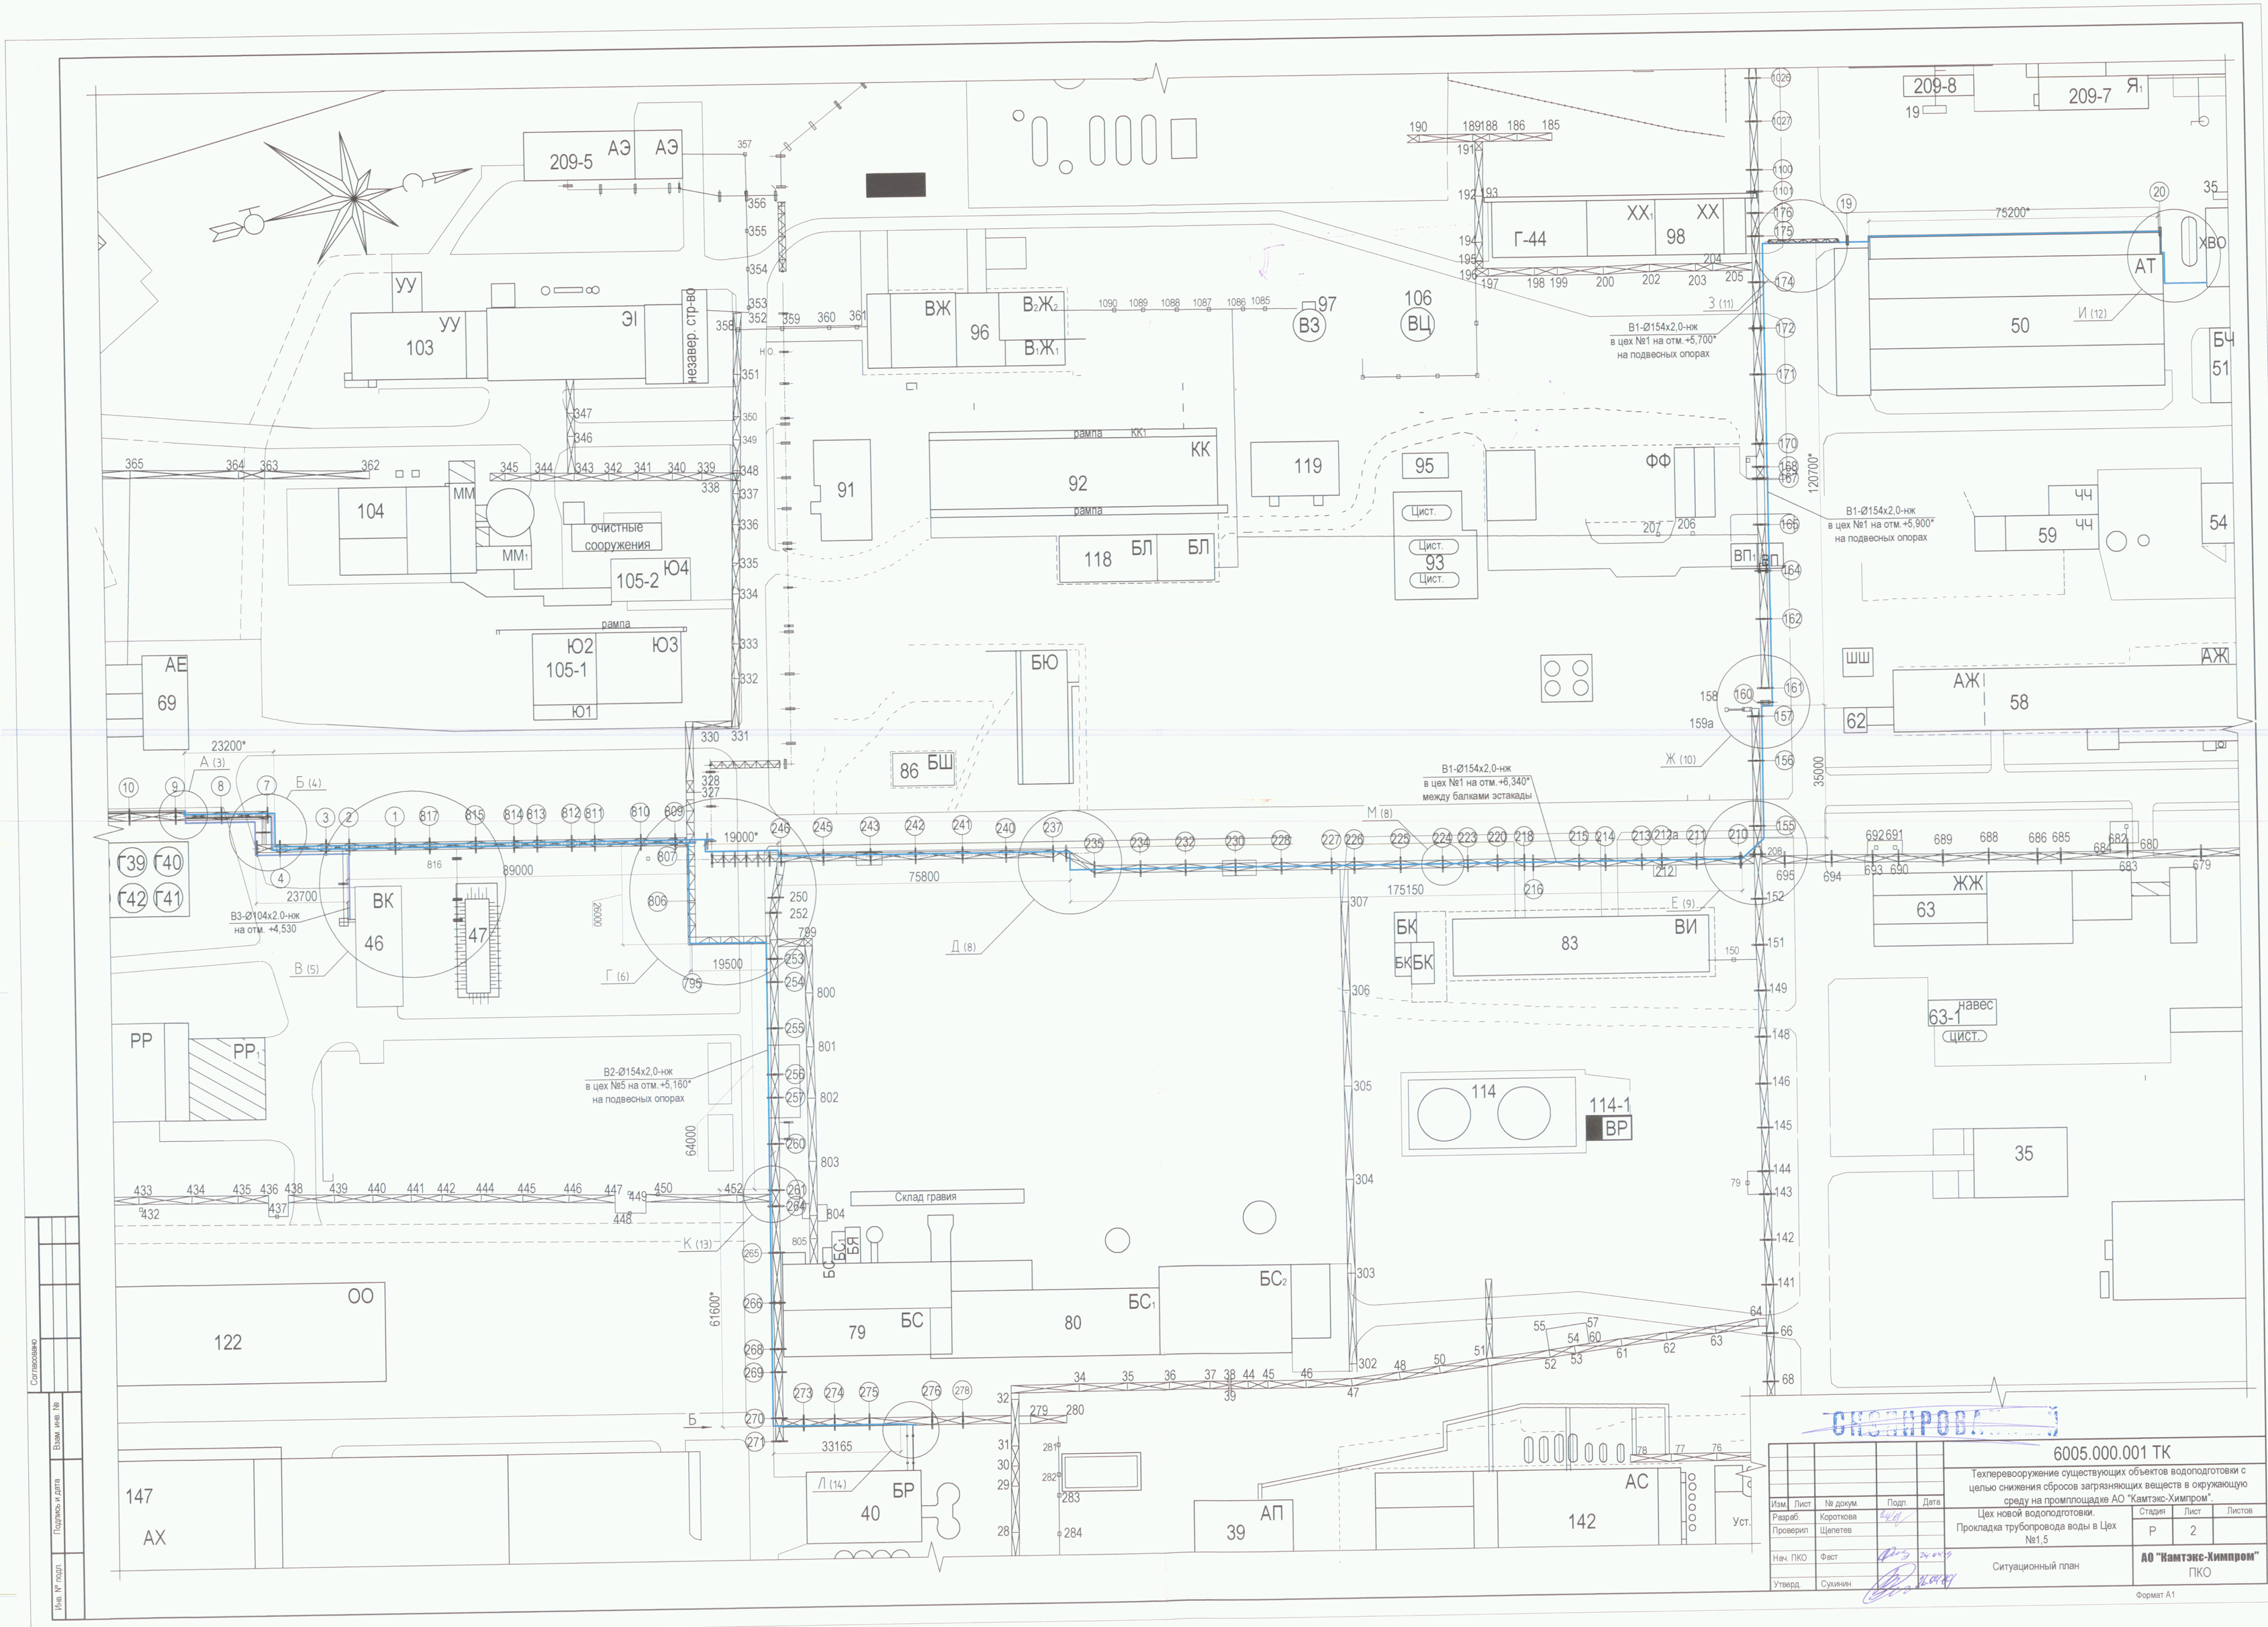

СКОПИРОВАНО

Изм.	Лист	№ докум.	Подп.	Дата	6005.000.001 ТК
Разраб.		Короткова			Техперевооружение существующих объектов водоподготовки с целью снижения сбросов загрязняющих веществ в окружающую среду на промплощадке АО "Камтэкс-Химпром".
Проверил		Щепетев			Цех новой водоподготовки. Прокладка трубопровода воды в Цех №1,5
Нач. ПКО		Фаст		24.04.09	Ситуационный план
Утверд.		Сухинин		26.04.09	

Стадия	Лист	Листов
Р	2	

АО "Камтэкс-Химпром"
ПКО

Формат А1

Согласовано

Взам. инв. №

Подпись и дата

Инв. № подл.